

ДИЗАЙН-ПРОЕКТ

квартиры по адресу

г. Владивосток, ул. Полковника Фесюна д. 20

Исполнитель: Nasag Group

Дизайнер: Бородина Н.В.

г. Владивосток


2024 г.

План монтажа М 1:40

 Монтируемые перегородки

ДП 1 – проем под полотно двери скрытого монтажа
полотно 600*2000


ДП 2 – проем под полотно двери скрытого монтажа
полотно 800*2000

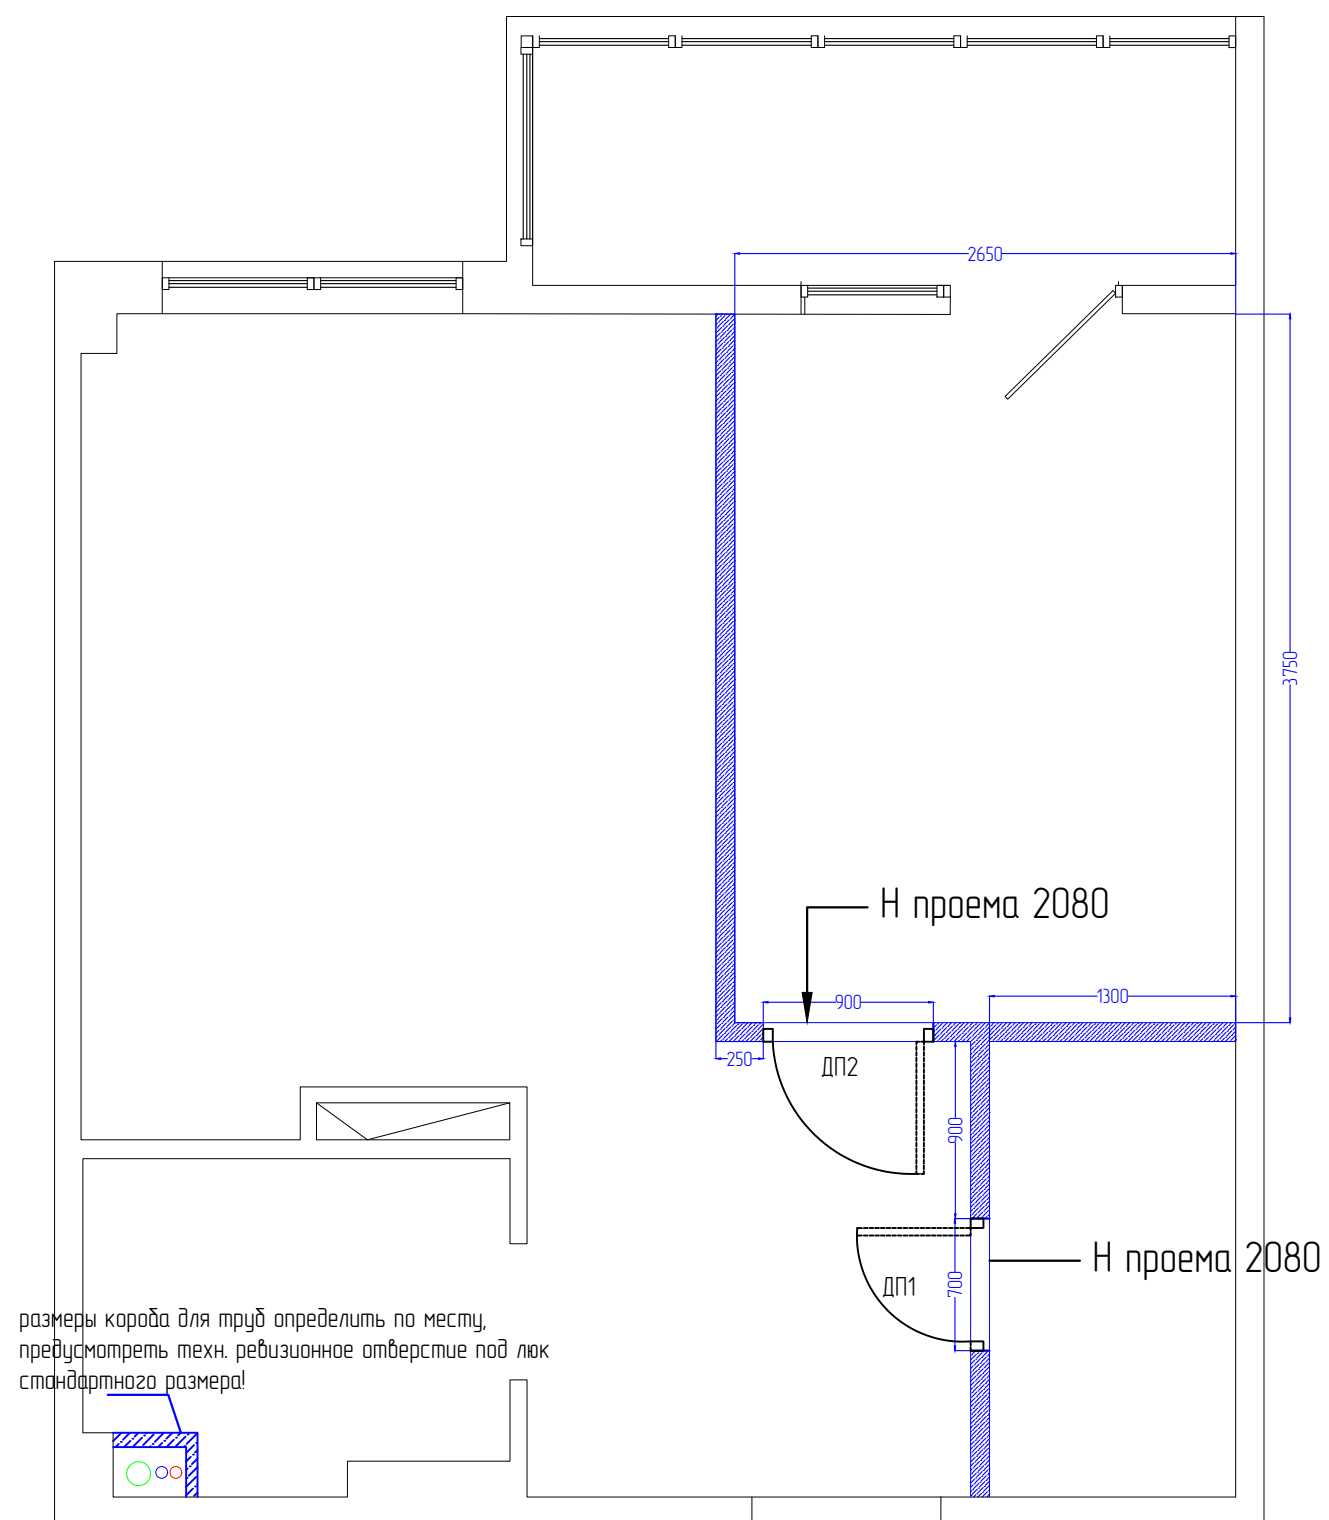

					Дизайн-проект квартиры по адресу ул. Полковника Фесюна д. 20	Стадия	Лист	Листов
Разработал	Бородина					п		
					План монтажа			


Экспликация помещений:

1. Прихожая-коридор - S 5,5 м²
2. Санузел - S 3,8 м²
3. Кухня-гостиная - S 13,5 м²
4. Спальня - S 9,62 м²
5. Гардеробная - S 3 м²

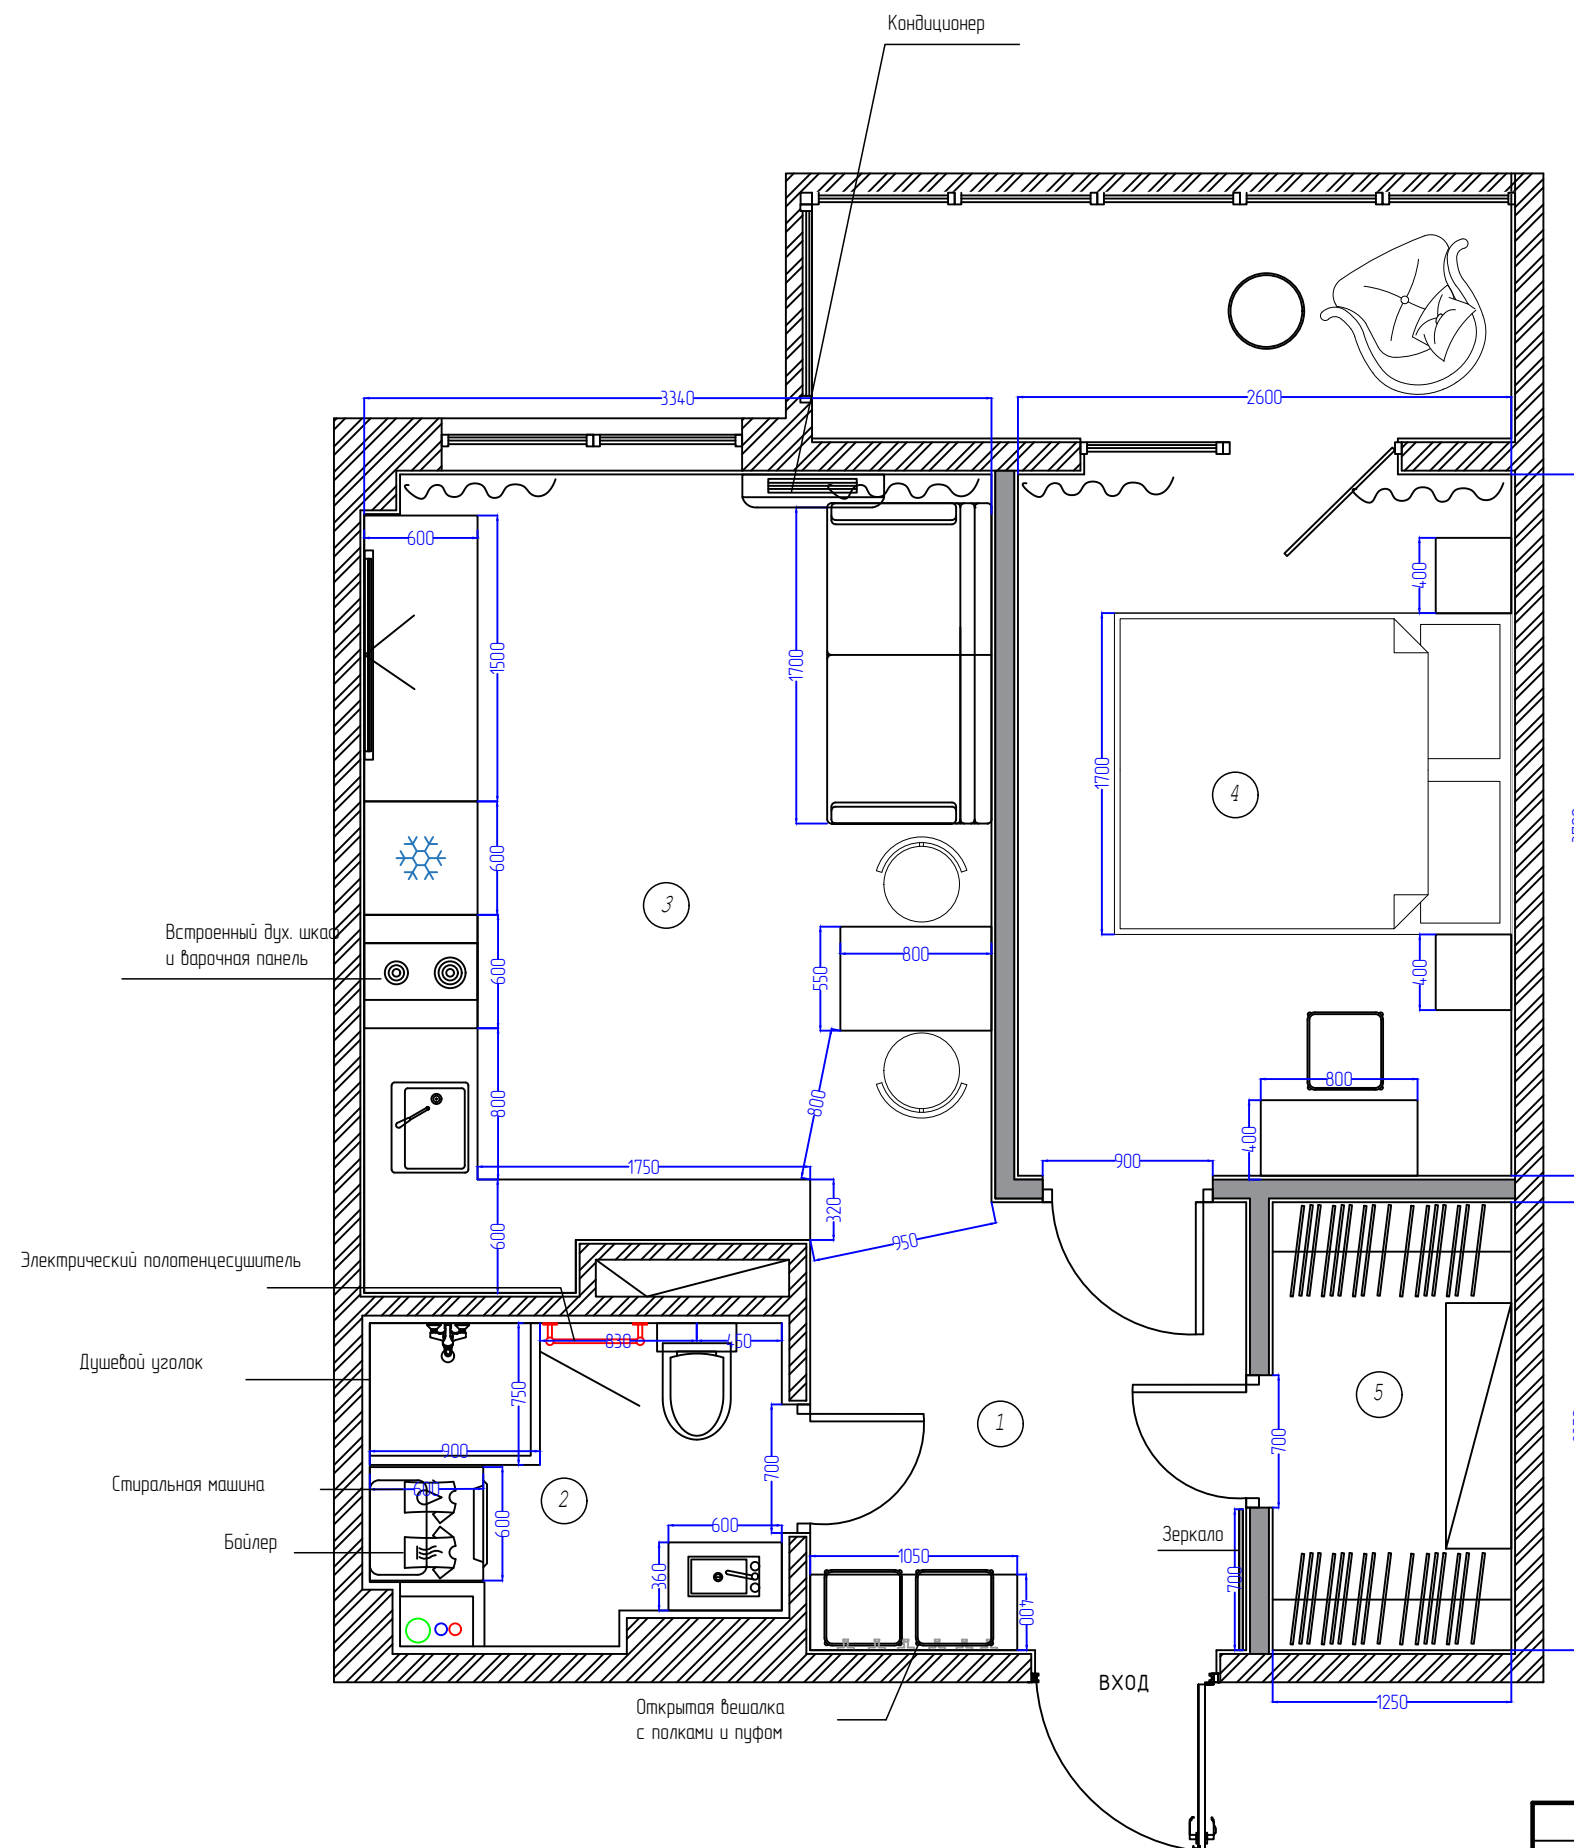

Разработал	Бородина	Дизайн-проект квартиры по адресу ул. Полковника Фесюна д. 20	Стадия	Лист	Листов
			П		
План функционального зонирования					

План размещения розеток и электрических выводов
М 1:40

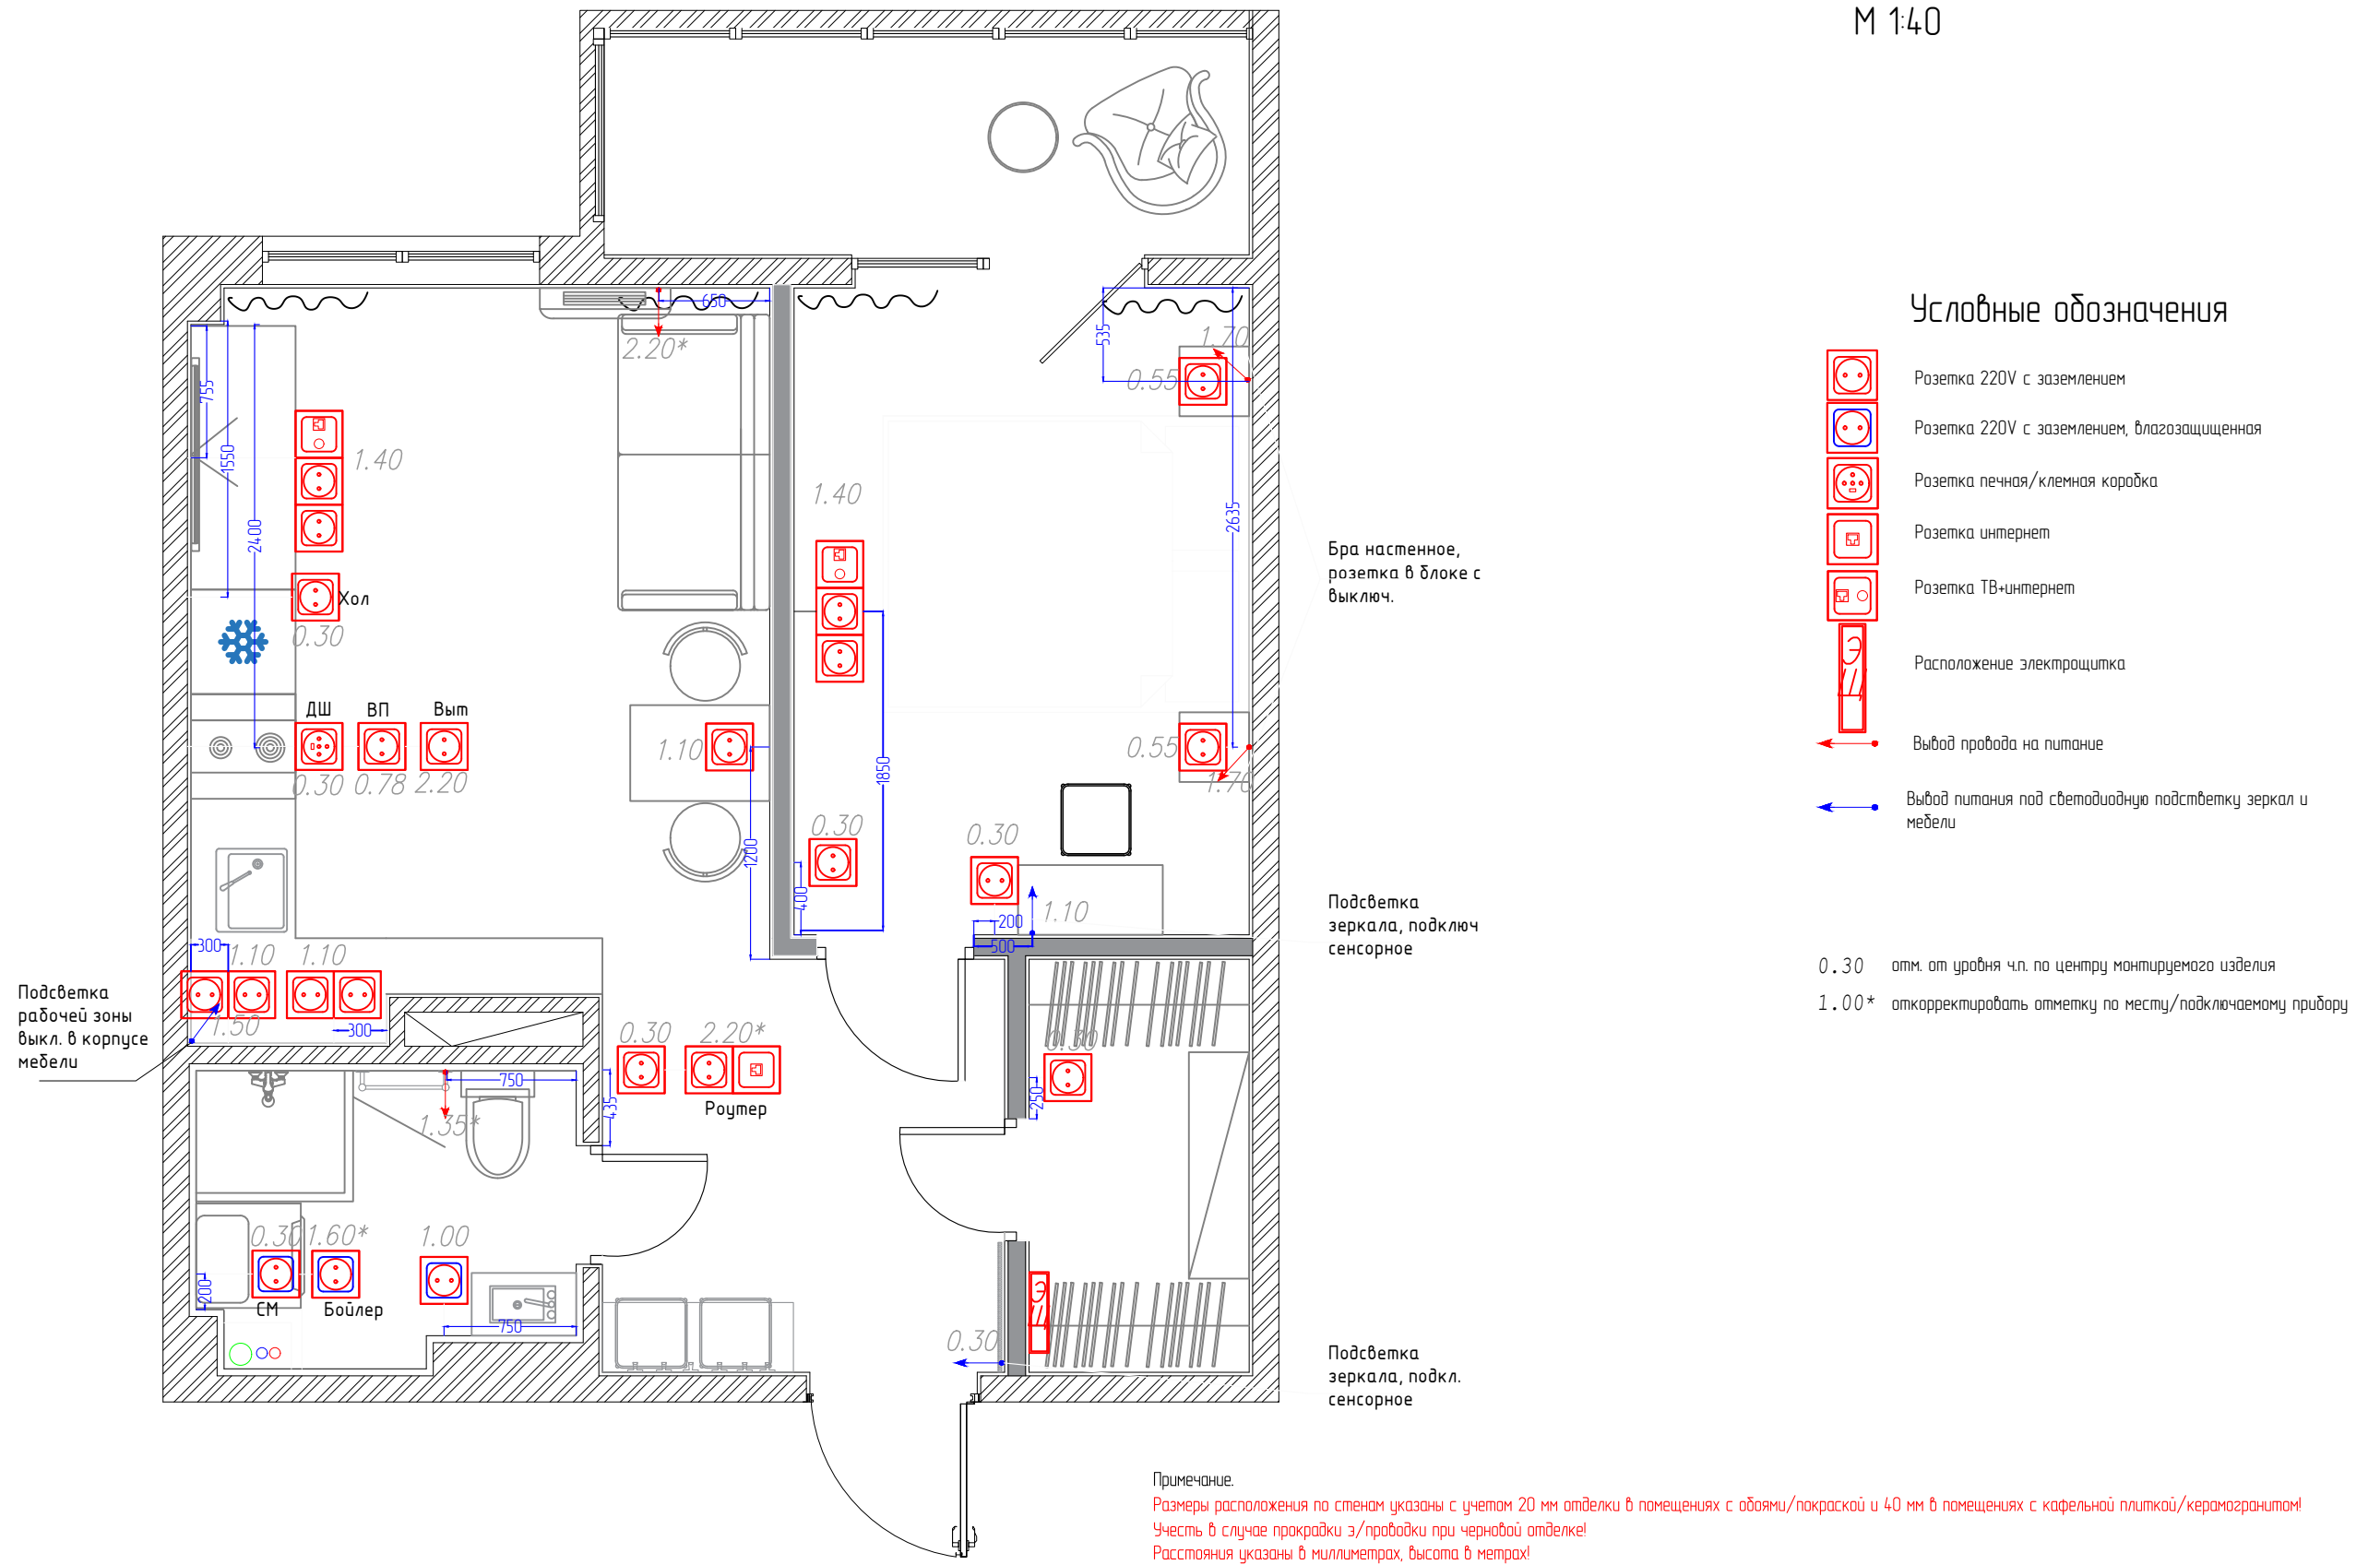


Разработал	Бородина		Дизайн-проект квартиры по адресу ул. Полковника Фесюна д. 20	Стадия	Лист	Листов
				п		
			План размещения розеток и электрических выводов			

План-схема освещения М 1:40

Условные обозначения:

-  Встраиваемый LED светильник Lightstar Cardano 214128
-  Люстра Eurosvet Over 90323/1 черный
-  Встраиваемый LED светильник Elektrostandard Nulla 15267/LED черный
-  Люстра LED4U L5022-900 BK
-  Бра Lightstar Rama 690517
-  Люстра Lumion Naoko 5603/75CL
-  Встраиваемый влагозащищенный LED светильник Kink Light Точка 2133D

ц изделие монтируется по центру помещения или стены

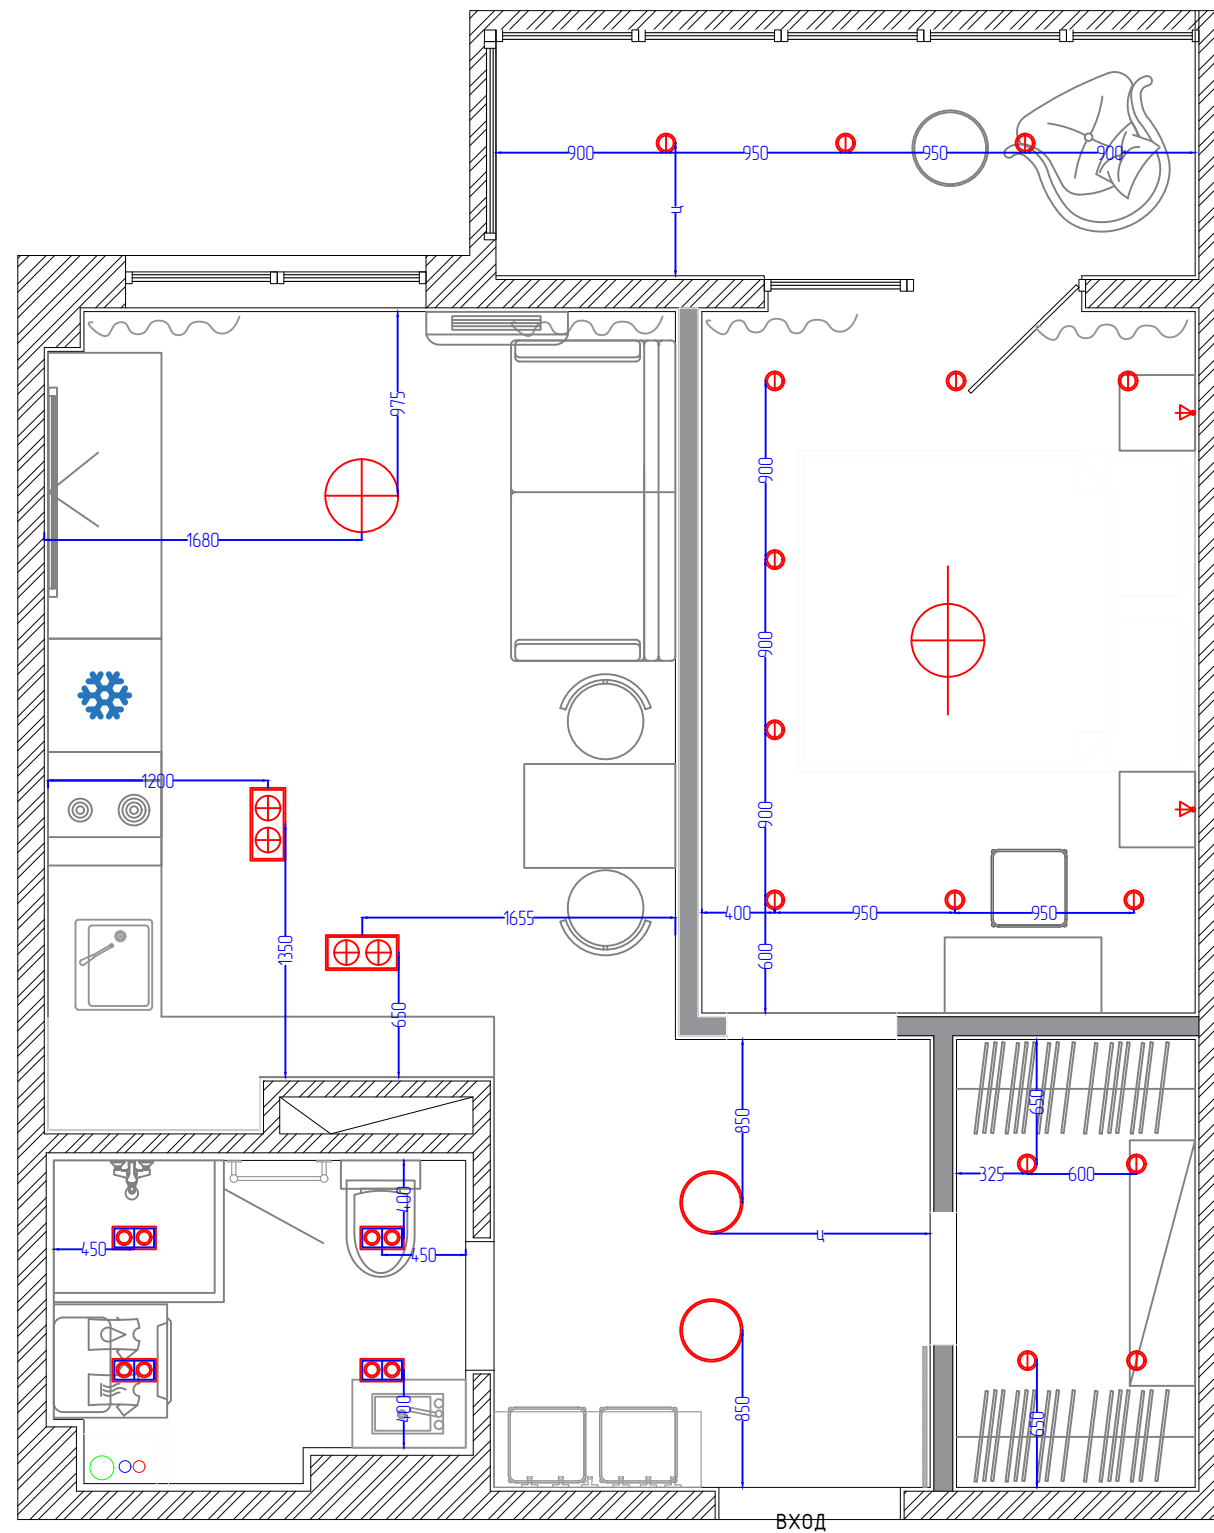


Примечание:

- Размеры расположения по стенам указаны с учетом 20 мм отделки в помещениях с обоями/покраской и 40 мм в помещениях с кафельной плиткой/керамогранитом! Учесть в случае прокладки э/проводки при черновой отделке!

Разработал	Бородина	Дизайн-проект квартиры по адресу ул. Полковника Фесюна д. 20	Стадия	Лист	Листов
			п		
		План-схема освещения			

План-схема расположения выключателей и линий подключения М 1:40

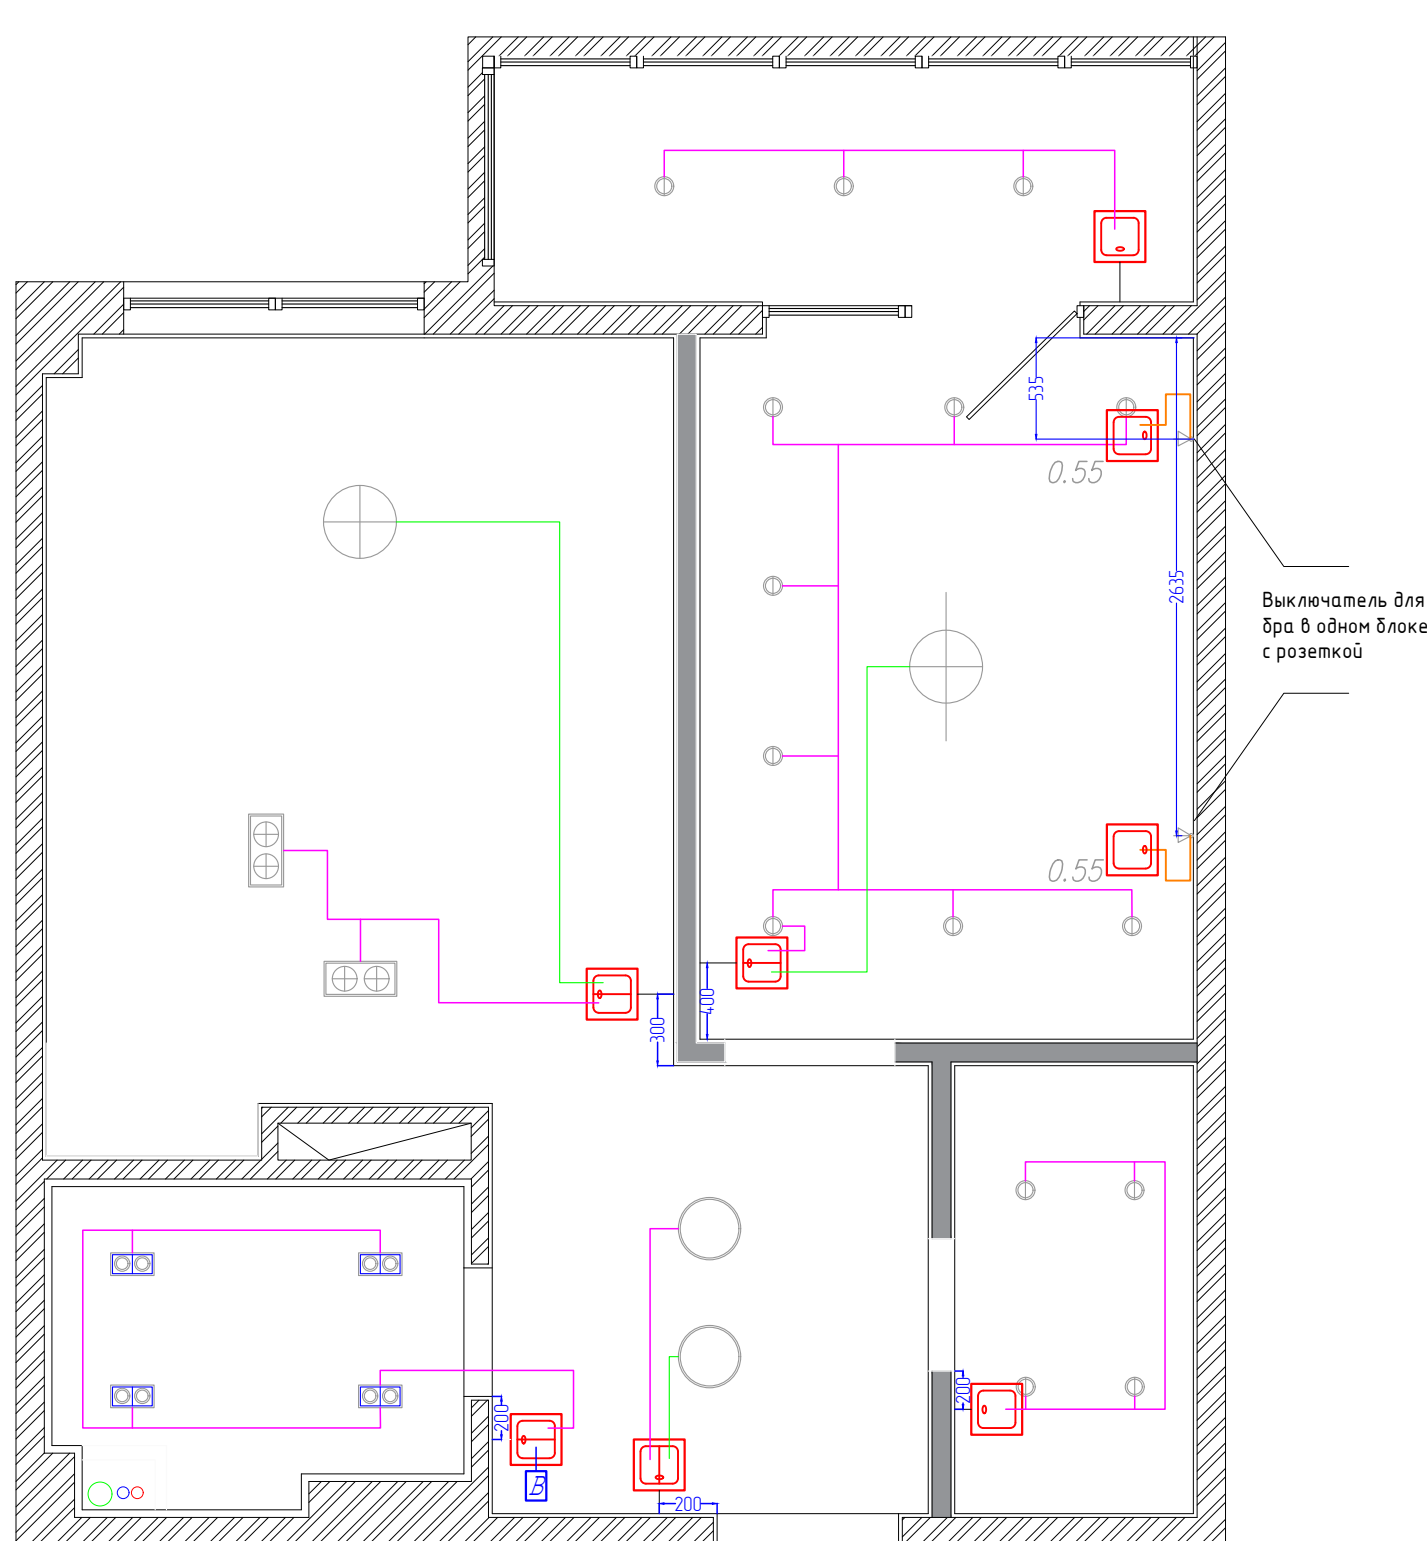

Условные обозначения



Выключатель одноклавишный



Выключатель двухклавишный



Выключатель вентиляции в случае ее монтажа, если вентиляция не монтируется в санузле, то выключатель одноклавишный


0.30 атм. от уровня ч.п. по центру монтируемого изделия


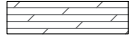


Примечания:

1. Высота расположения всех выключателей 1000± мм от уровня чистового пола. Иное указано отдельно!
2. План-схему использовать для проведения монтажных работ исключительно в цветном виде!
3. Расстояния и высоты указаны от центра монтируемого изделия!
4. Размеры расположения по стенам указаны с учетом 20 мм отделки в помещениях с обоями/покраской и 40 мм в помещениях с кафельной плиткой/керамогранитом! Учесть в случае прокладки э/проводки при черновой отделке!

					Дизайн-проект квартиры по адресу ул. Полковника Фесюна д. 20	Стадия	Лист	Листов
Разработал	Бородина					п		
					План-схема расположения выключателей и линий подключения			

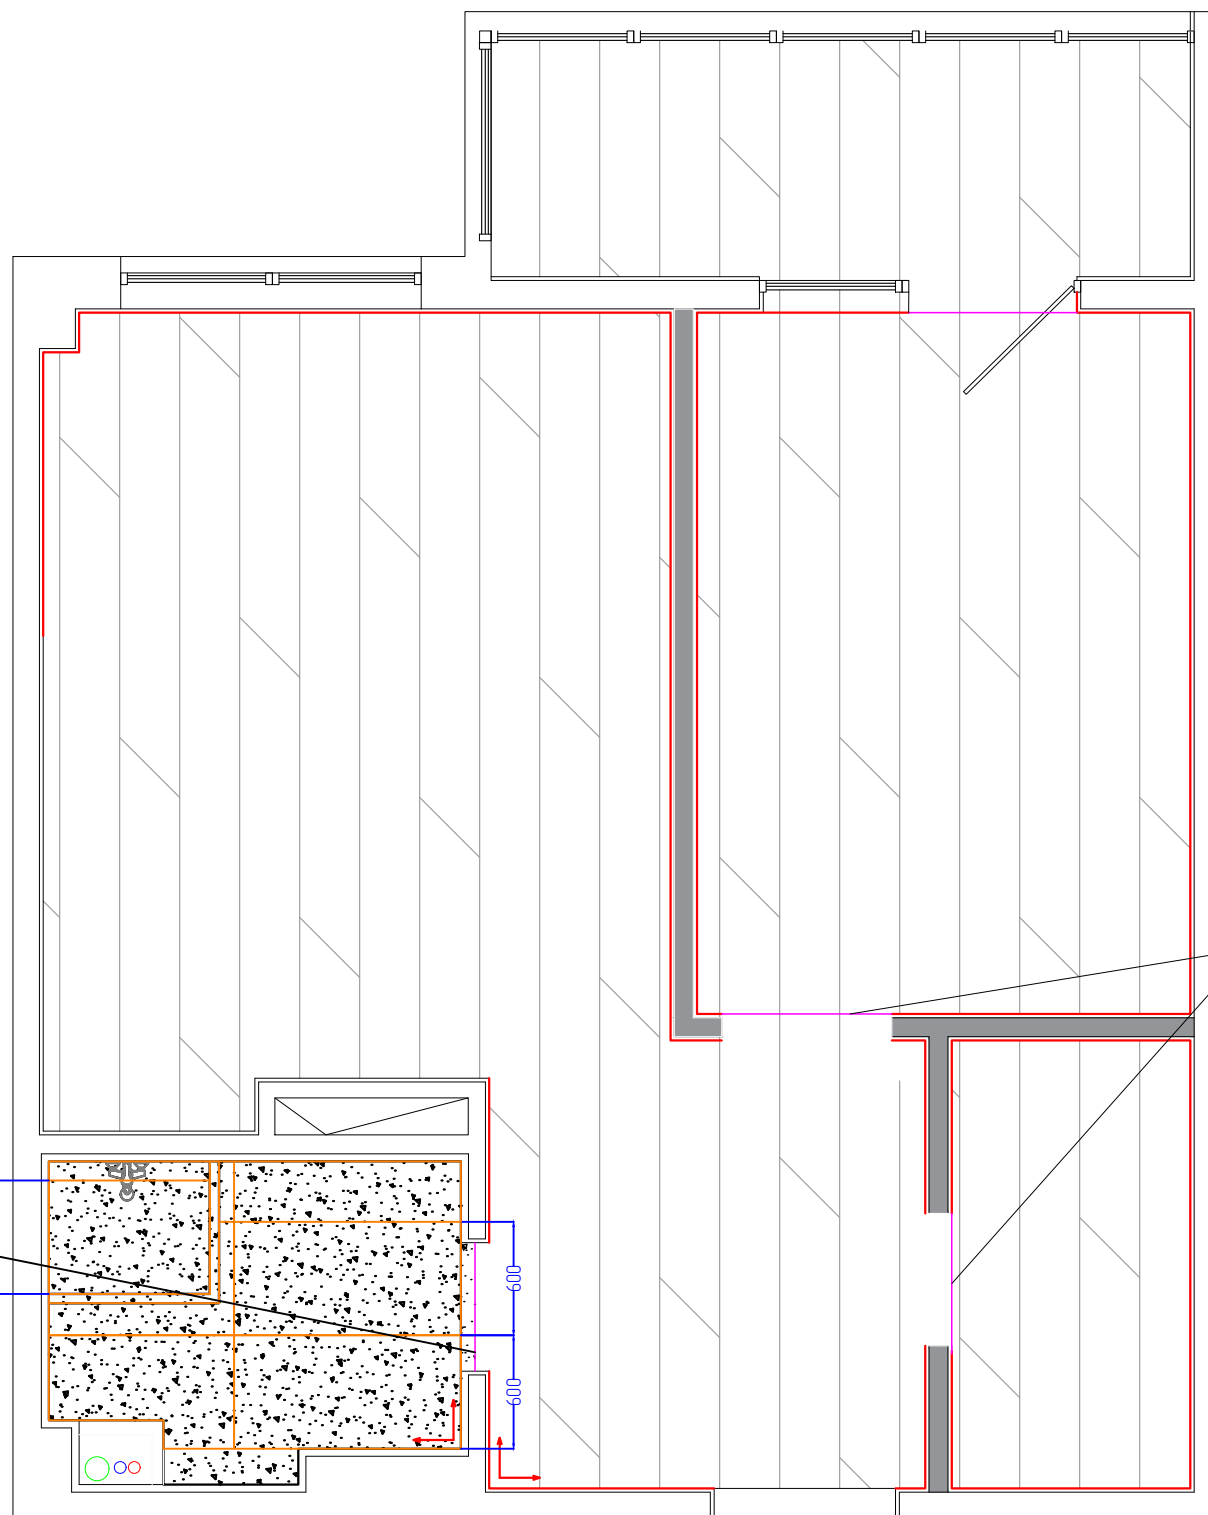План пола М 1:40



-  КЕРАМОГРАНИТ ESTIMA LN03 600X1200 – 3,8 м2
-  Кварцвиниловая Плитка ПВХ LVT AQUAFLOOR Nano AF 3203 N – 32 м2, без учета лоджии
- Лоджия – 5 м2
-  Плинтус дюрполимер Ogas SX183 CASCADE, 200x7,5x1,3, 31 м.п., без учета лоджии.
-  Порог металлический T-образный, макс. в цвет кварцвинила, либо серебро


при невозможности укладки без стыка, стык осуществить по внутреннему периметру проема, закрыть T-обр. профилем, соблюсти соосность укладки!

стык покрытий осуществить под дверным полотном

Примечание. Все размеры приняты рекомендованными значениями и требуют уточнения по месту.
 Перед закупкой пересчитать все позиции поштучно с менеджером магазина. Расчет подрезок без учета швов. Все объекты даны без запаса.
 Укладку плитки производить с системой СВП с минимальным швом по рекомендации производителя. Цвет затирки выбрать по месту.
 Стык покрытий по рекомендации производителя, разницу толщин покрытий нивелировать стяжкой, вывести на одну отметку.

Разработал	Бородина			Дизайн-проект квартиры по адресу ул. Полковника Фесюна д. 20	Стадия	Лист	Листов
					п		
				План пола			

План-схема расположения сантехнического оборудования М 1:40

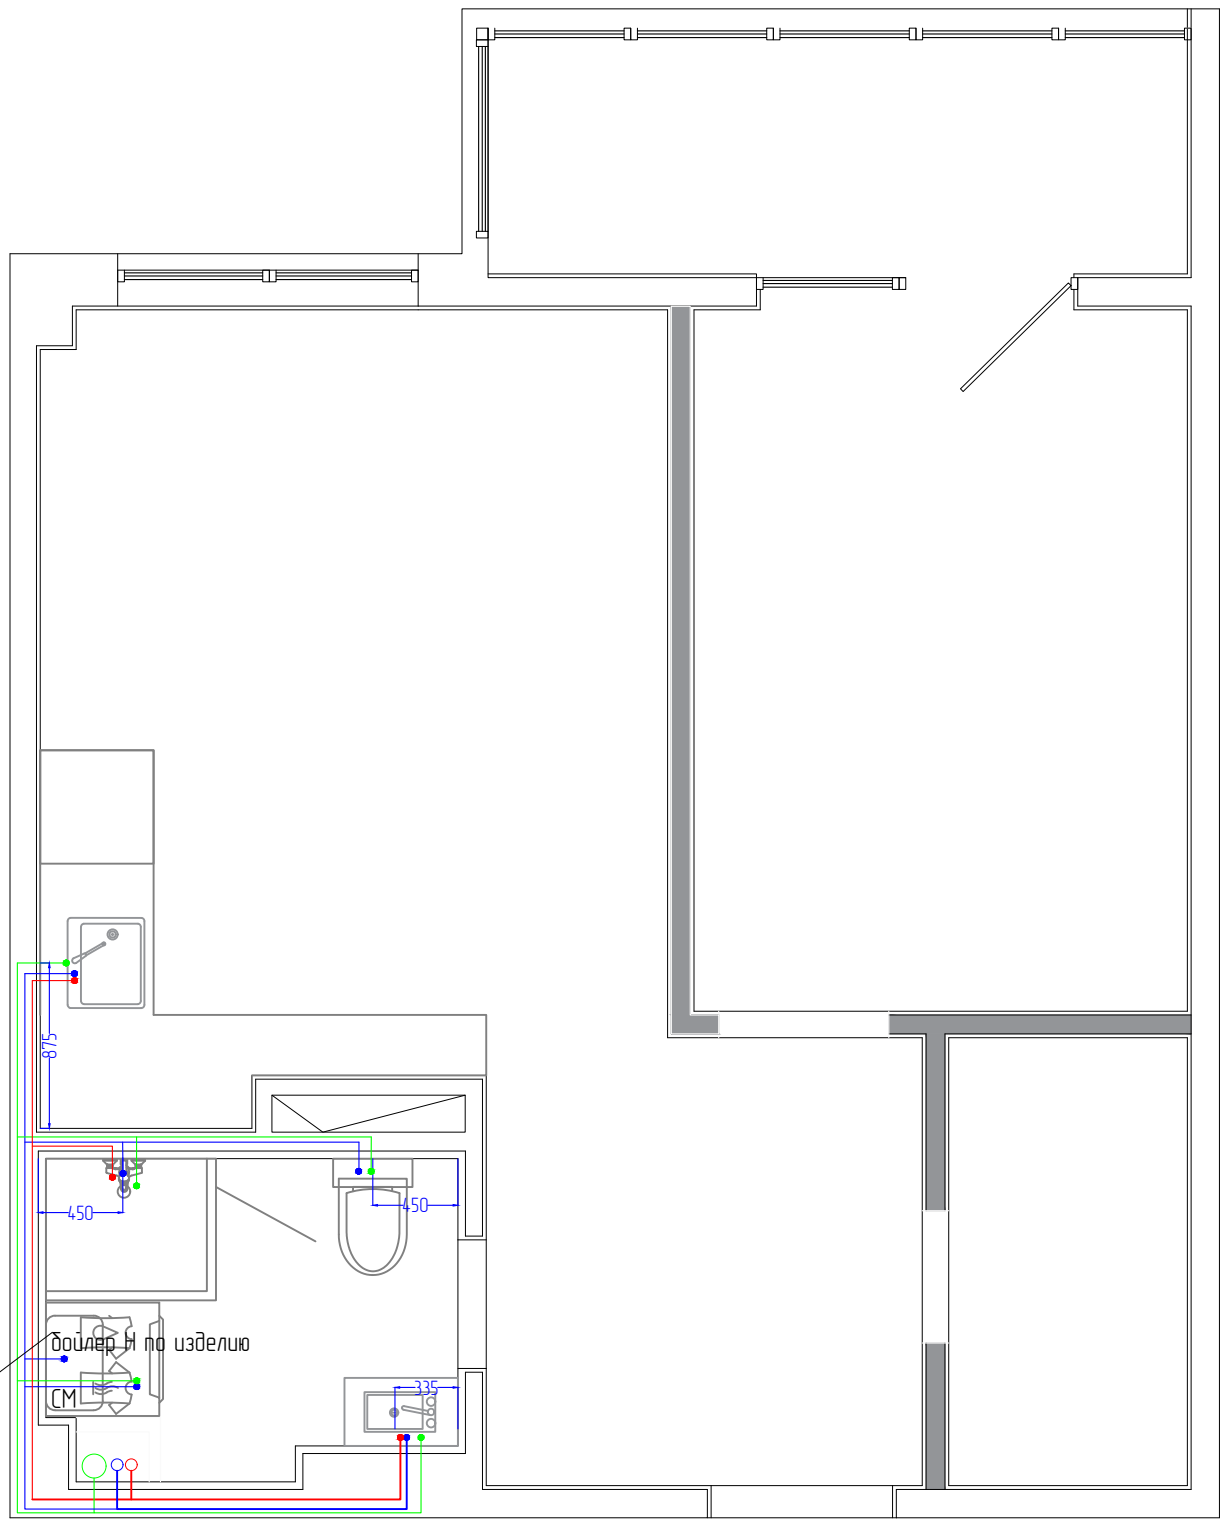

- Условные обозначения
- Подвод канализации
 - Подвод горячей воды
 - Подвод холодной воды


Высоты выводов провести по стандарту и требованиям монтируемого оборудования

обеспечить отвод от бойлера горячей воды на раковину и душевой уголок
 ! Уточнить необходимость отвода на кухню у Заказчика!

Разработал	Бородина	Дизайн-проект квартиры по адресу ул. Полковника Фесюна д. 20	Стадия	Лист	Листов
			п		
План-схема расположения сантехнического оборудования					

Люстра Eurosvet Over 90323/1 черный, Люстра 25

люстра в гостиную

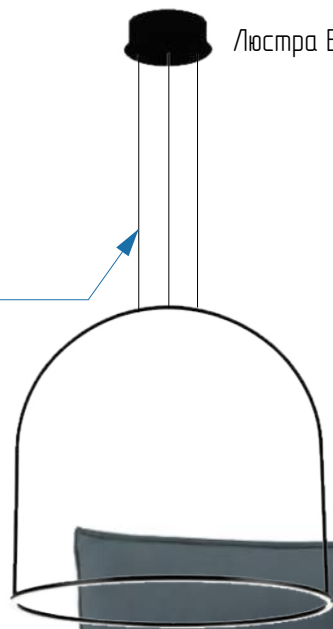

Диван-кровать «Фьорд Smart 160» Balance 996, PUSHE



Встраиваемый LED светильник Lightstar Cardano 214128, Люстра 25



Фасады кухни
ЛДСП Egger
Орех Пацифик натуральный S110

Цвет стен
Фасады кухни
ЛДСП Egger
Светло-Серый

Столешница и фартук кухни,
стойка обеденная
Кварцевый агломерат GP 009
КварцВЛ



Кварцвиниловая Плитка ПВХ LVT AQUAFLOOR Nano AF 3203 N
Центр пола/Vodvoge, 2 100 руб/м2



Стул «Crocus» Черный, PUSHE



Дверь межкомнатная скрытая Invisible эмаль цвет Белый с замком,
Леруа Мерлен

Люстра Lumion Naoko 5603/75CL, Люстра25



люстра в коридор 2 шт.

КОНЦЕПТУАЛЬНОЕ РЕШЕНИЕ КУХНИ-ГОСТИНОЙ
СОВРЕМЕННЫЙ ГОРОДСКОЙ СТИЛЬ

Встраиваемый LED светильник Elektrostandard Nulla 15267/LED черный, Люстра 25



Люстра LED4U L5022-900 BK, Люстра25



Бра Lightstar Ramo 690517, Люстра25



акцентная стена за кроватью

Обои 285111 обои Sauvage 1,06*10,05м/V.Stenova/Россия 23г., Магазин Залог, 2 620 р./рулон



Тумбочка «Emerson» с нижним ящиком Коричневый PUSHE

Кровать «Алма» 160 Розожка графит, PUSHE



Цвет стен либо фоновых обоев

КОНЦЕПТУАЛЬНОЕ РЕШЕНИЕ СПАЛЬНИ
СОВРЕМЕННЫЙ ГОРОДСКОЙ СТИЛЬ




Кварцвиниловая Плитка ПВХ LVT AQUAFLOOR Nano AF 3203 N
Центр пола/Vodvoge, 2 100 руб/м2

КЕРАМОГРАНИТ ESTIMA LN03 600X1200, 3900 р. коробка, в коробке 1,44 м2, Красный мамонт

Встраиваемый LED светильник Kink Light Точка 2133D, Люстра25

пол

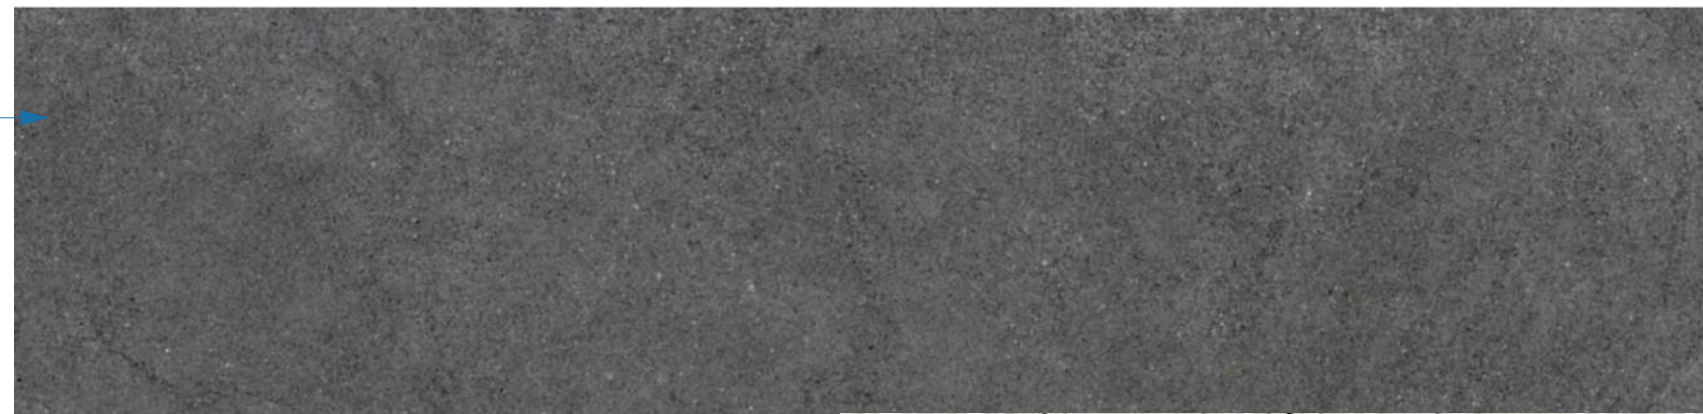

фоновые стены

КЕРАМОГРАНИТ 66062 600X600, 1950 р. м2, Красный мамонт

ЛМ 86516199 Тумба под раковину подвесная Окинава 70 см цвет графит, Леруа Мерлен



КЕРАМОГРАНИТ ESTIMA SM01 600X600, 3160 коробка, в коробке 1,44 м2, Красный мамонт

акцентная стена

КОНЦЕПТУАЛЬНОЕ РЕШЕНИЕ САУЗЛА
СОВРЕМЕННЫЙ ГОРОДСКОЙ СТИЛЬ

РАЗВЕРТКИ СТЕН КОРИДОРА М 1:40



1. Стены окрашены акрилатной краской в 2 слоя, цвет Tikkurila Symphony H 487. **Общее количество краски с учетом кухни-гостиной, коридора и гардеробной – 55 м2.**
2. Количество и тип плинтуса см. План пола
3. Материалы мебели указаны на коллаже Кухня-гостиная.
4. Габаритные размеры мебели указаны на Плане расстановки мебели, требуют уточнения производителями после завершения отделочных работ.

Примечание

Количество материалов принято рекомендованными значениями и требуют уточнения по месту. Все объемы даны без запаса.

РАЗВЕРТКИ СТЕН КУХНИ-ГОСТИНОЙ М 1:40




1. Стены окрашены акрилатной краской в 2 слоя, цвет Tikkurila Symphony H 487. **Общее количество краски с учетом кухни-гостиной, коридора и гардеробной – 55 м2. При условии соблюдения данной конфигурации кухонного гарнитура – стены за мебелью не окрашиваются, их площадь не учтена в указанном количестве материала!**
2. Количество и тип плинтуса – см. План пола
3. Материалы мебели указаны на коллажах.
4. Габаритные размеры мебели указаны на Плате расстановки мебели, требуют уточнения производителями после завершения отделочных работ.

Примечание

Количество материалов принято рекомендованными значениями и требуют уточнения по месту. Все объемы даны без запаса.

РАЗВЕРТКИ СТЕН КУХНИ-ГОСТИНОЙ М 1:40

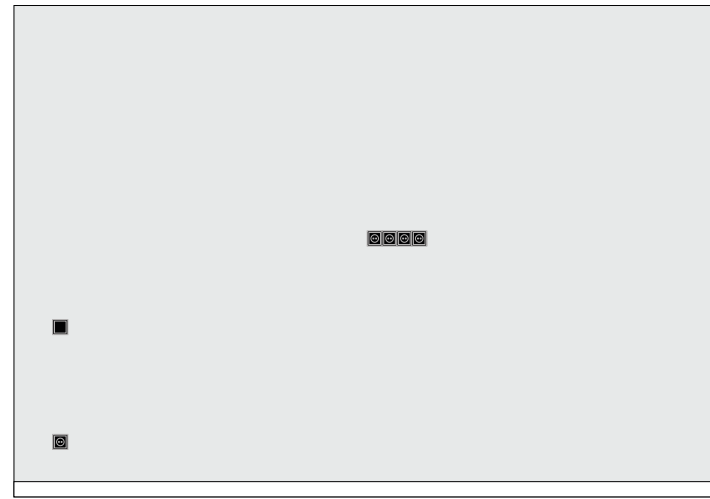

1. Стены окрашены акрилатной краской в 2 слоя, цвет Tikkurila Symphony F 500., количество краски – 22 м2. В случае замены краски на фоновые обои – количество считается подрядчиком!
2. Акцентная стена оклеена обоями 285111 обои Sauvage 1,06*10,05м/V.Stepova/, – кол-во 10 м2
3. Количество и тип плинтуса см. План пола
4. Мебель и предметы освещения указаны на коллажах.
5. Габаритные размеры мебели указаны на Плате расстановки мебели, требуют уточнения производителями после завершения отделочных работ.

Примечание

Количество материалов принято рекомендованными значениями и требуют уточнения по месту. Все объемы даны без запаса.

РАЗВЕРТКИ СТЕН САУЗЛА М 1:40



РЕКОМЕНДОВАННАЯ РАСКЛАДКА ПЛИТКИ СТЕН САУЗЛА М 1:40



1. Тип 1 КЕРАМОГРАНИТ LARS 66062 600X600, кол-во 14 м²
2. Тип 2 КЕРАМОГРАНИТ ESTIMA CM01 600X600, кол-во 6 м²
3. Габаритные размеры мебели указаны на Плане расстановки мебели, требуют уточнения производителями после завершения отделочных работ.

Примечание: Все объемы приняты рекомендуемыми значениями и требуют уточнения по месту.
 Перед закупкой пересчитать все позиции поштучно с менеджером магазина, расчет подрезок без учета швов. Все объемы даны без запаса.
 Укладку плитки производить с системой СВП с минимальным швом по рекомендации производителя. Цвет затирки выбрать по месту.

РАЗВЕРТКИ СТЕН ГАРДЕРОБНОЙ М 1:40



1. Стены окрашены акрилатной краской в 2 слоя, цвет Tikkurila Symphony H 487. **Общее количество краски с учетом кухни-гостиной, коридора и гардеробной – 55 м2.**
2. Количество и тип плинтуса см. План пола

Примечание:

Данная конфигурация расположения полок и вешал имеет рекомендательный характер и требует уточнения после проведения обмера производителем мебели и согласно пожеланиям Заказчика