


СПИСОК ЧЕРТЕЖЕЙ




1. Список чертежей.
2. Обмерный план. План монтажа перегородок.
3. План расстановки мебели. Спецификация мебели.
4. План напольных покрытий. План теплого пола.
5. План размещения осветительных приборов. План размещения выключателей.
6. План размещения розеток. План потолков.
7. Развертка стен санузла. Раскладка керамогранита в санузле.
8. Развертка стен комнаты.
9. Спецификация отделочных материалов. Спецификация осветительных приборов.
- 10-12. Визуализация.

		Подп.	Дата	Список чертежей		
Дизайнер				Стадия	Лист	Листов
Проектировщик					1	
Визуализатор						


План напольных покрытий

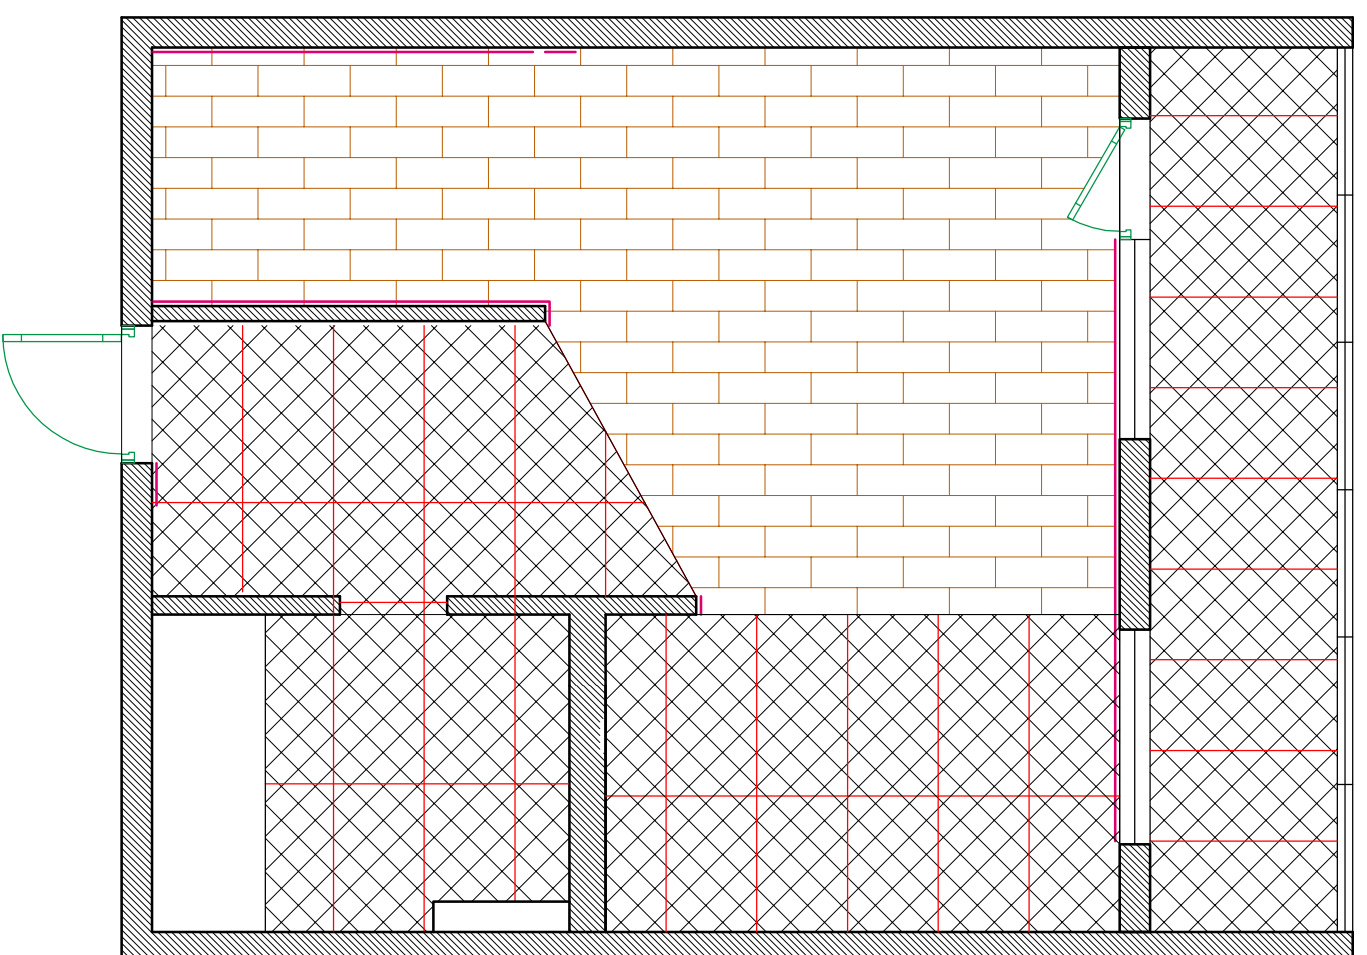

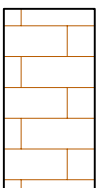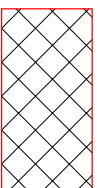


Условные обозначения

-  -инженерная доска Дуб Натур ЛАУНЖ 1500x125x14 - 17,7 кв.м
-  -керамогранит White Олух 1200x600- 25,8 кв.м (26 шт.)
-  -плинтус- 9,4 пог.м

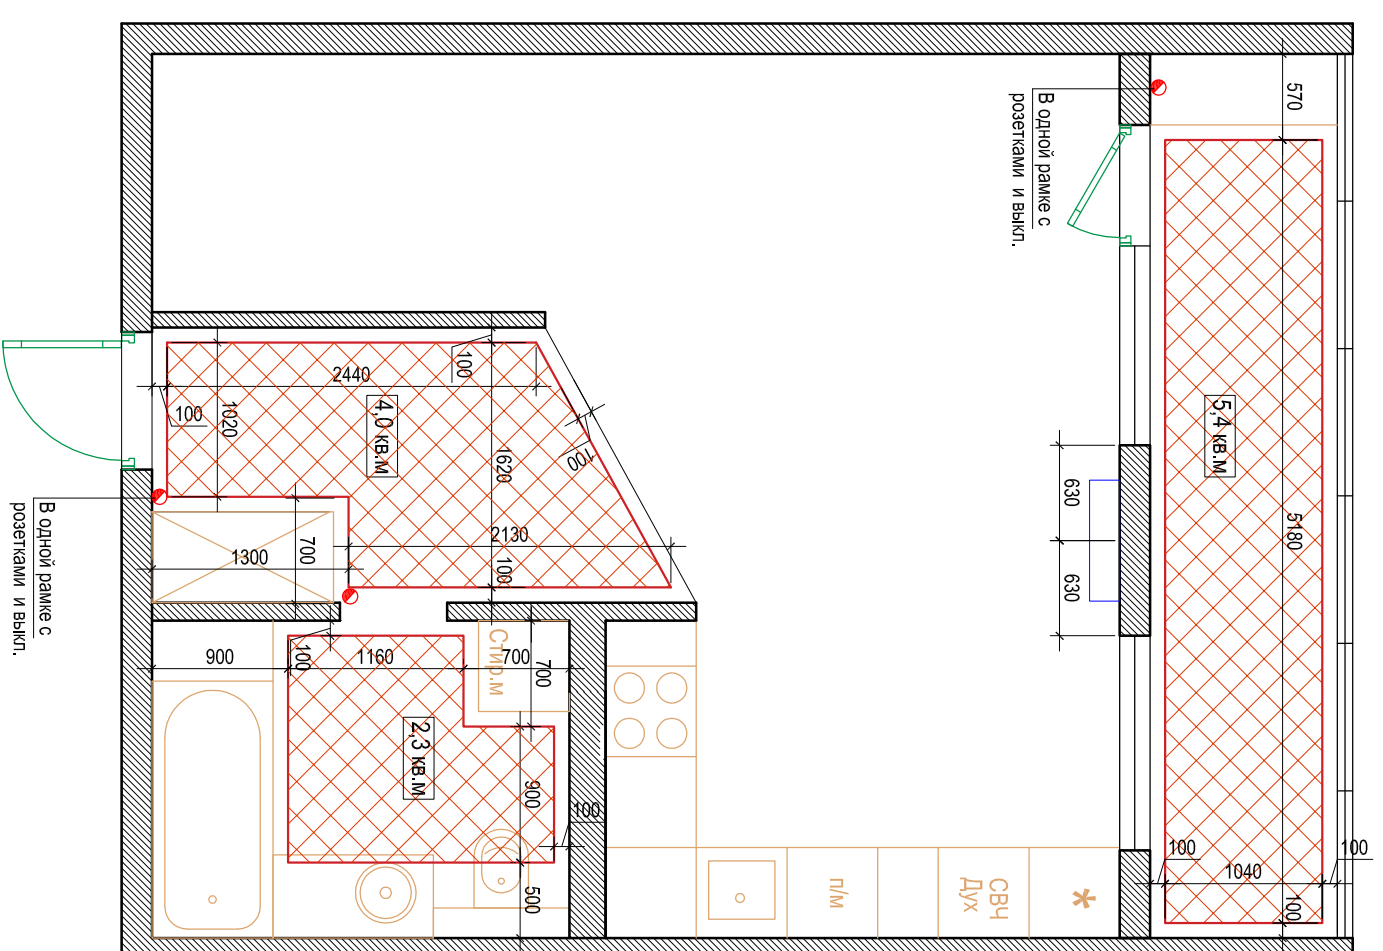
План теплого пола



-  зона теплого пола 11,7 кв.м
-  термостат теплого пола
-  внутренний блок кондиционера

Подп.	Дата	План напольных покрытий План теплого пола.	Стация	Лист	Листов
				4	


План размещения осветительных приборов

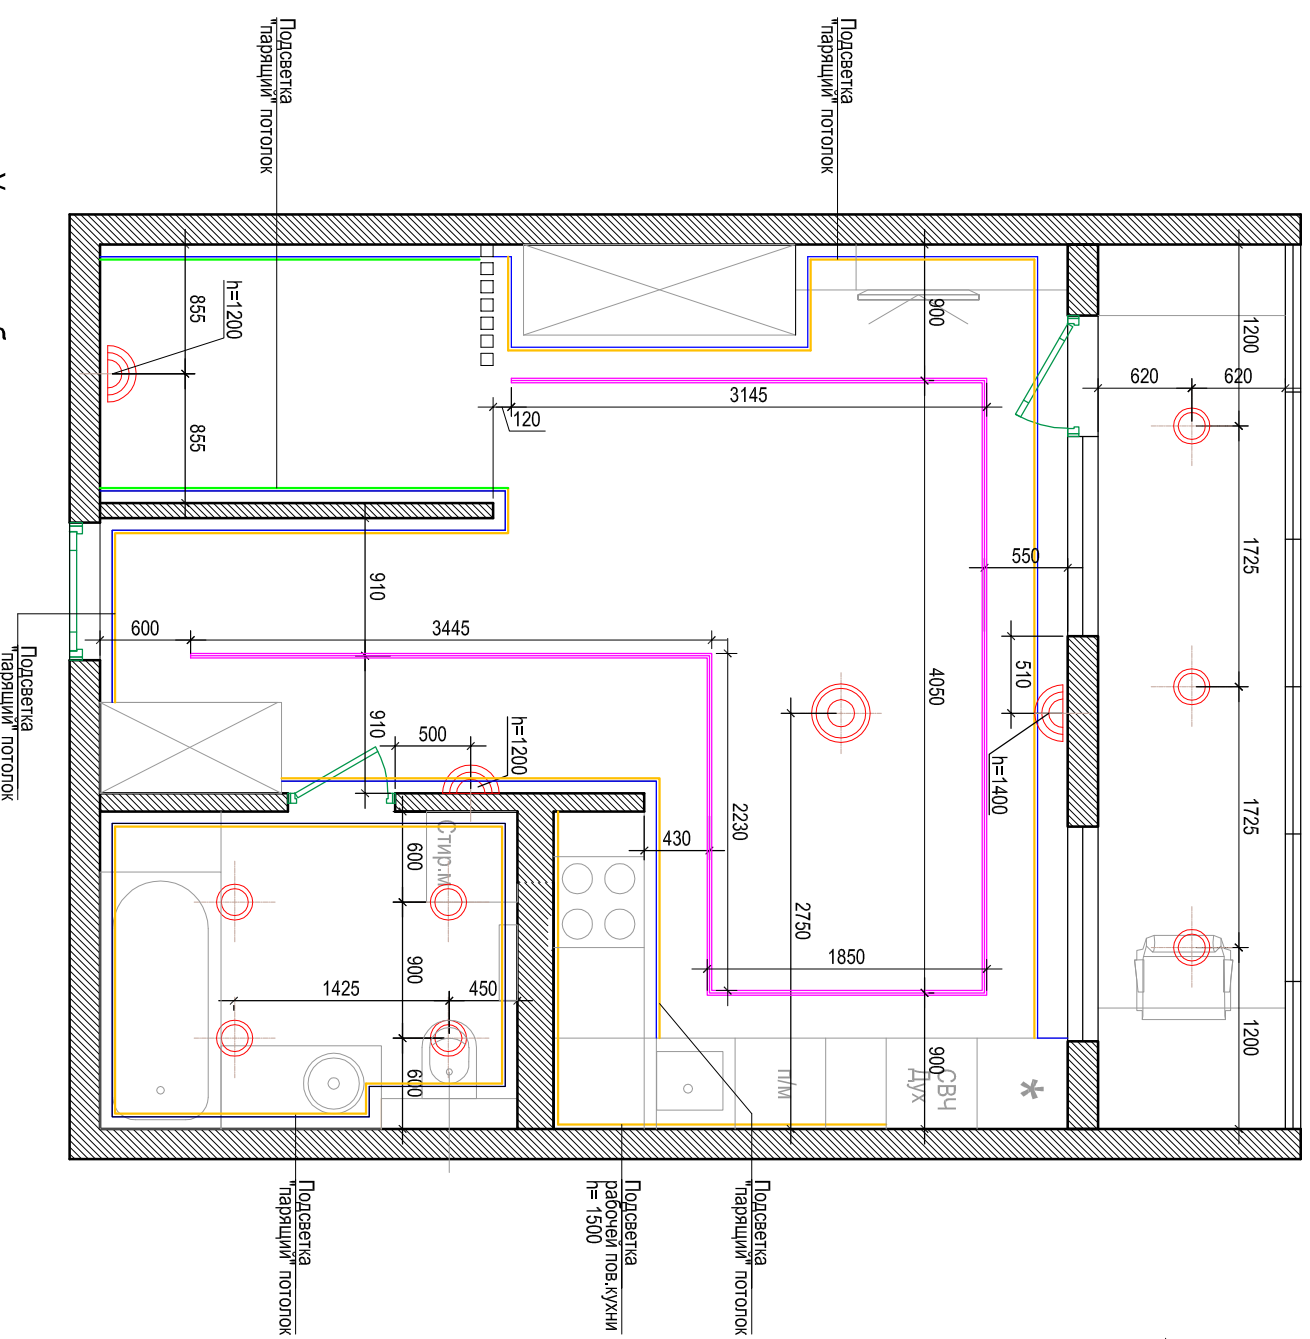

Условные обозначения:

- Подвесной светильник
- Накладной точечный светильник
- Бра
- Трековая система встраиваемая
- Светодиодная подсветка (в зоне кровати)
- Светодиодная подсветка (по всей квартире)
- Контур потолка
- выключатель одноклавишный
- выключатель двухклавишный
- выключатель проходной одноклавишный
- выключатель проходной двухклавишный
- мастер выключатель (выключить все)


План размещения выключателей

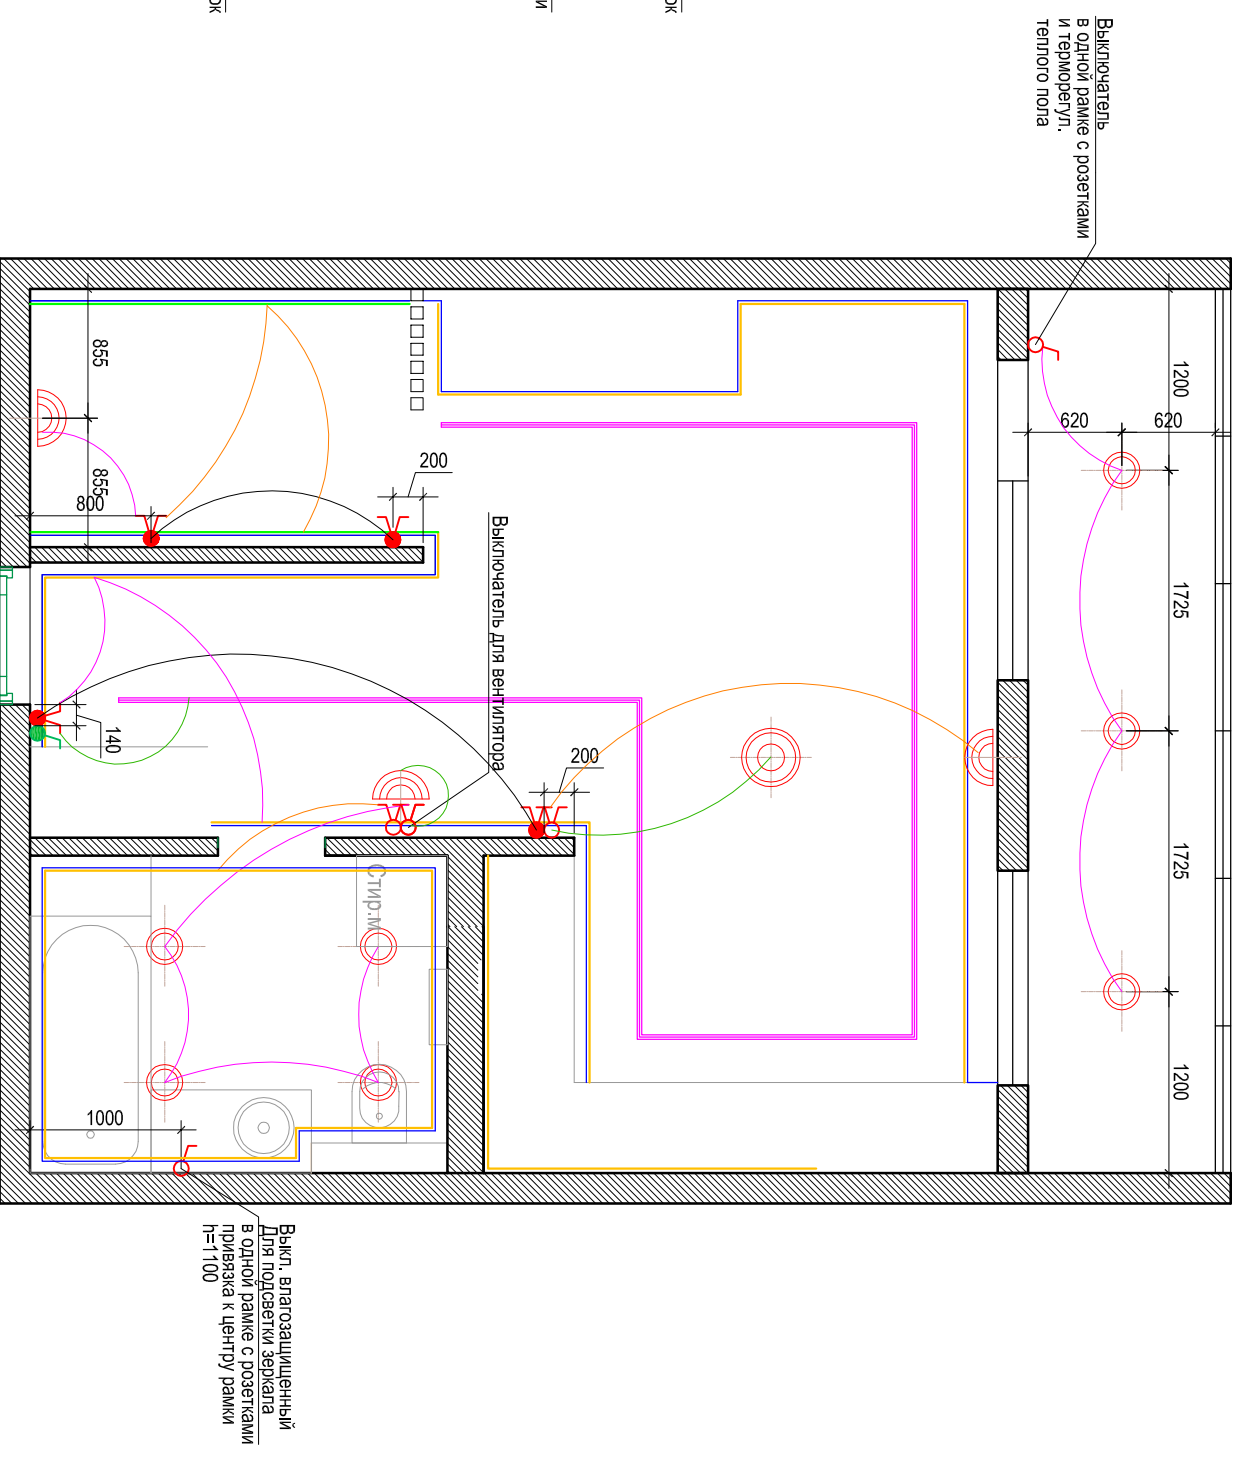



Примечание: Все выключатели находятся на высоте 900мм от уровня чистого пола, если не указано иначе.
Привязки розеток и выключателей см. совместно с развертками.

Подп.	Дата	План размещения осветительных приборов. План размещения выключателей.	Стадия	Лист	Листов
				5	

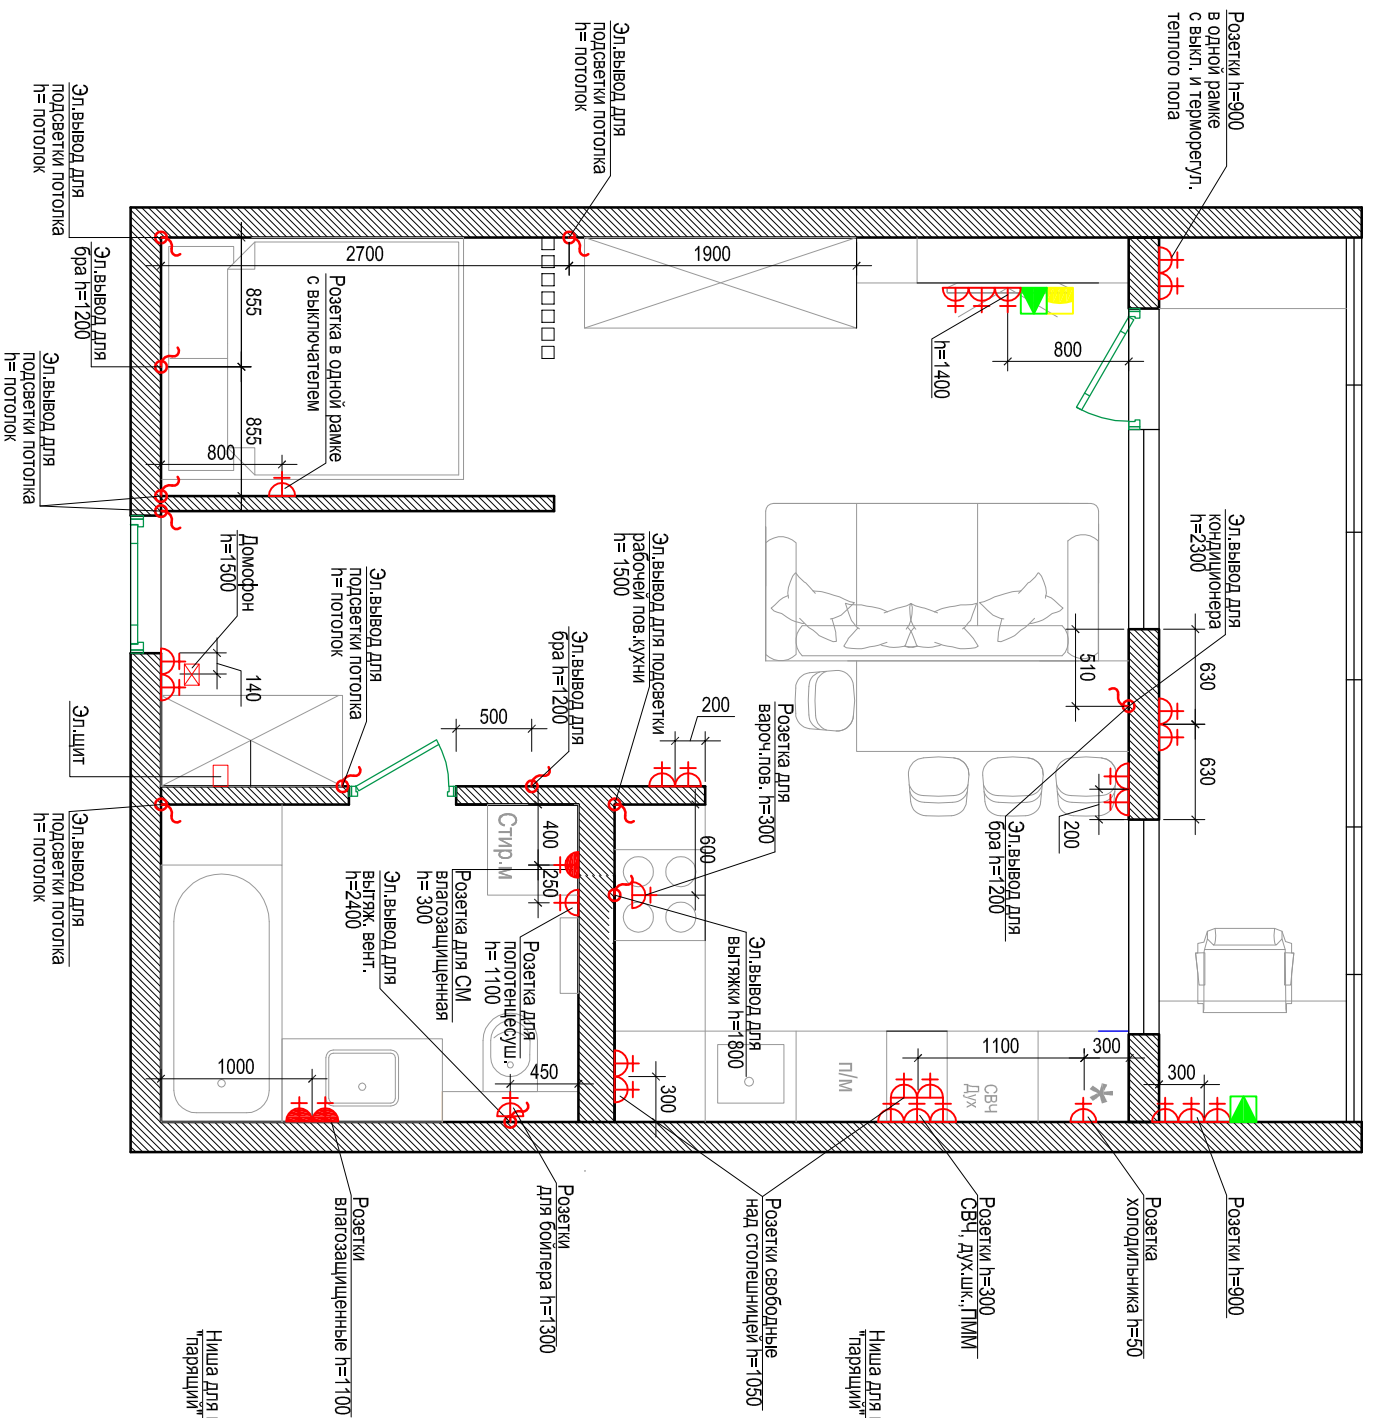План размещения розеток








Условные обозначения:

-  - Розетка 220V
-  - Розетка 220V/влагостойкая
-  - Электровывод
-  - TV розетка
-  - Розетка RJ45

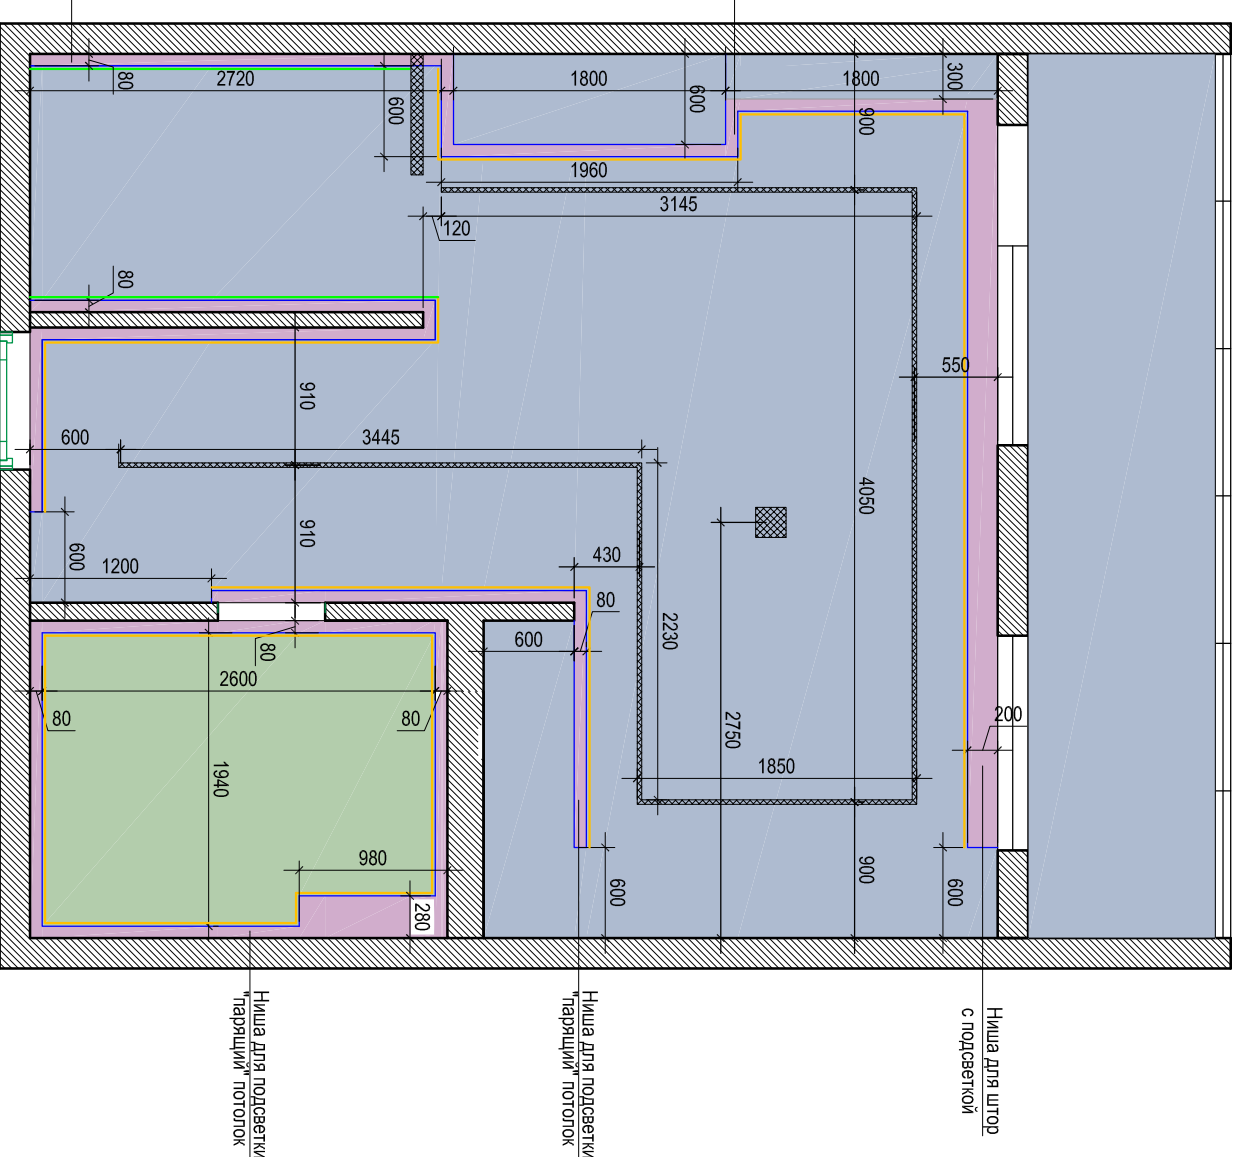Примечание: Все розетки находятся на высоте 300мм от уровня чистого пола, если не указано иначе.
Привязки розеток и выключателей см. совместно с развертками.

План потолка








-  -Существующий потолок отштукатуренный и покрашенный
-  -Потолок натяжной -100 от существующего потолка
-  -Потолок натяжной высота -100 от существующего потолка
-  -Закладные под светильники и реечную перегородку






Подп.	Дата

План размещения розеток.
План потолка.

Стадия	Лист	Листов
	6	

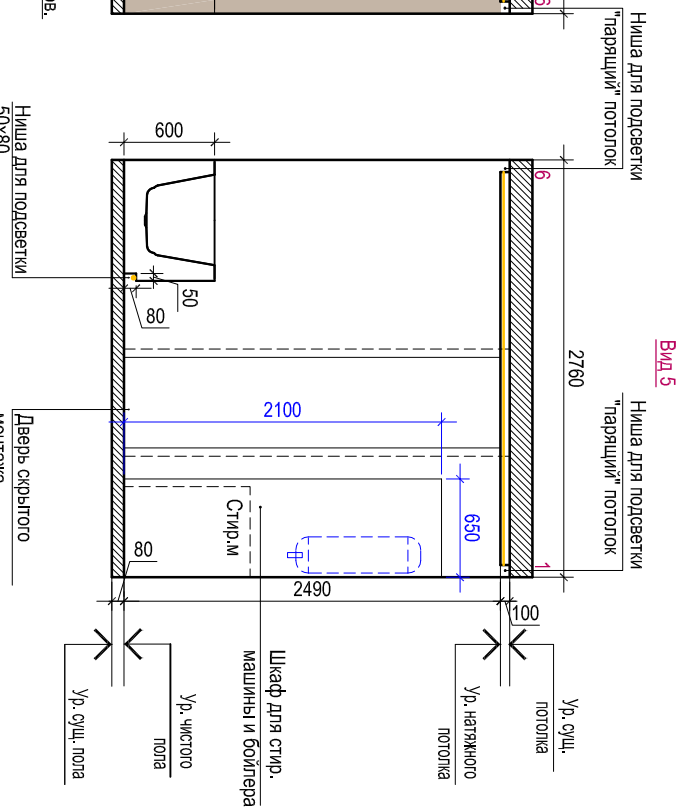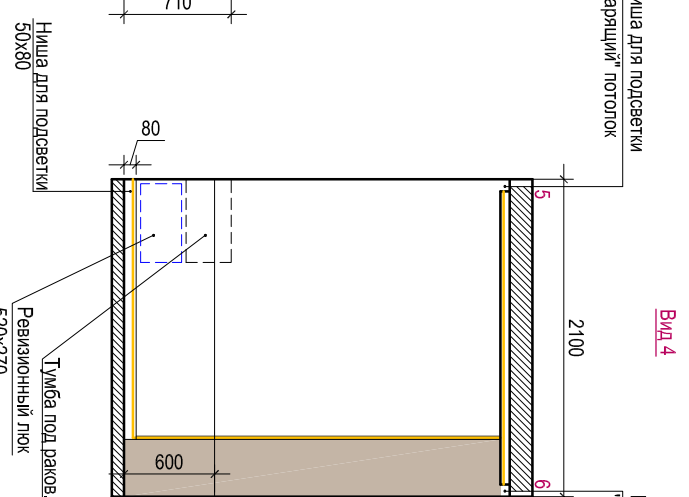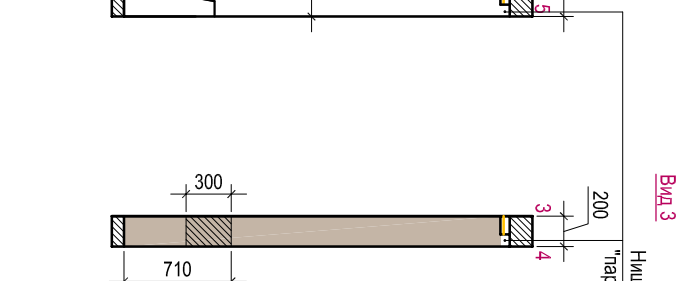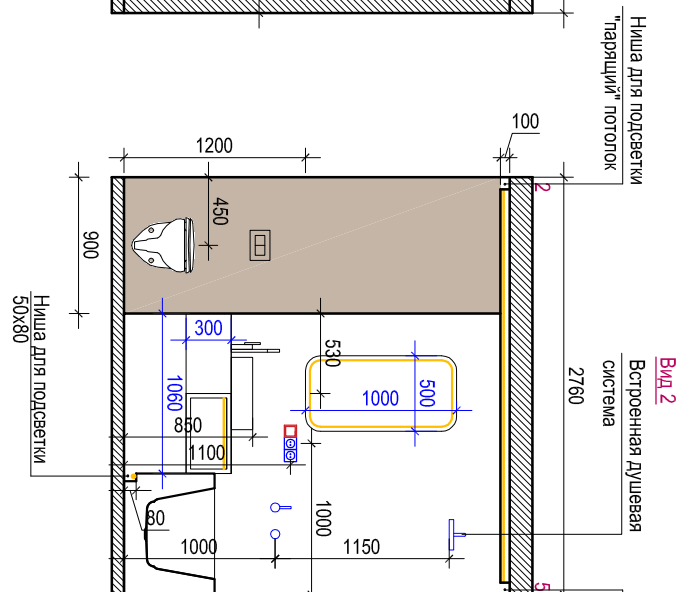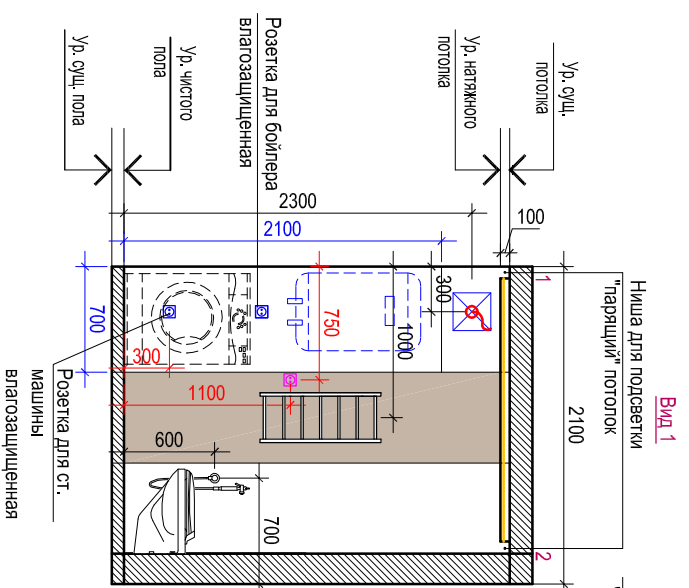


РАСКЛАДКА КЕРАМОГРАНИТА

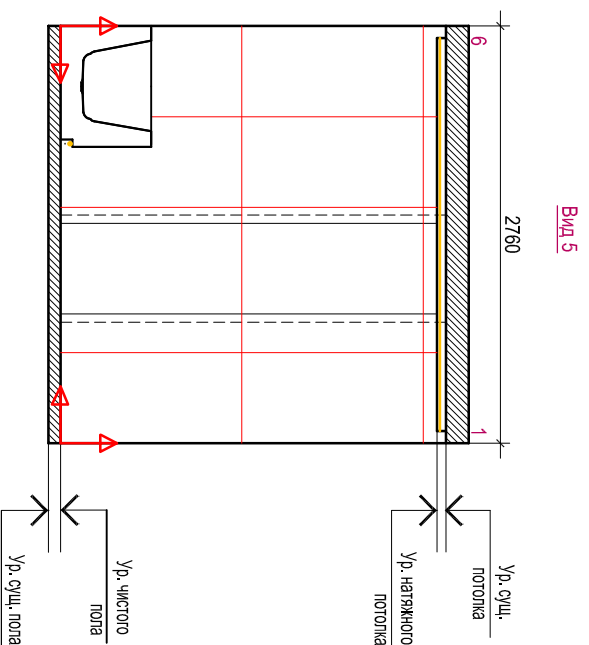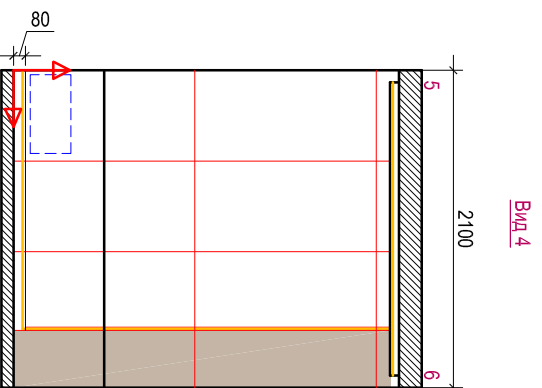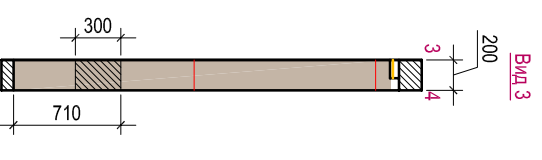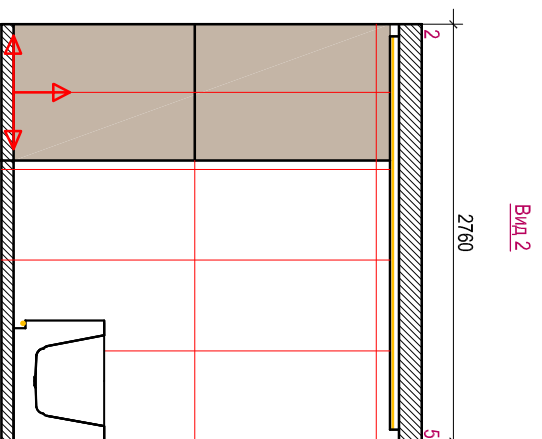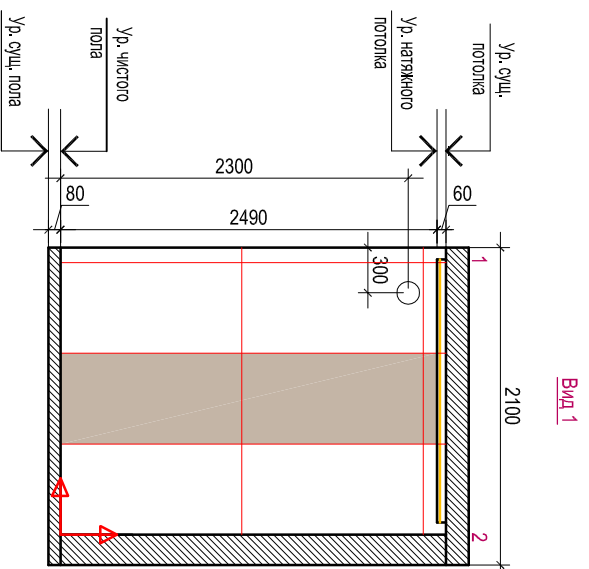

Условные обозначения:




- -выключатель одноклавишный
- -розетка
- -розетка влагозащитенная
- ⚡ -электровывод провода
- ↔ -направление раскладки плитки
- ⊠ -вытяжной вентилятор

- -Керамогранит под дерево матовый светлого-кофейный 1200x600 берген -5,1 кв.м (9 шт.)
- -Керамогранит White Onyx 1200x600 -16,0 кв.м (24 шт.)
- Подсчет плитки без учета запаса 10%

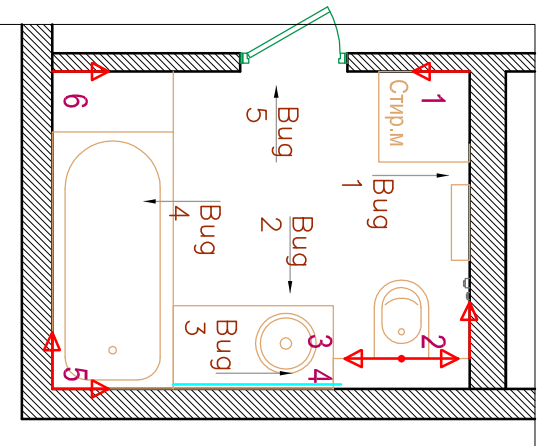

Подп.	Дата	Стадия	Лист	Листов
			7	


Развертка стен санузла.
Раскладка керамогранита в санузле

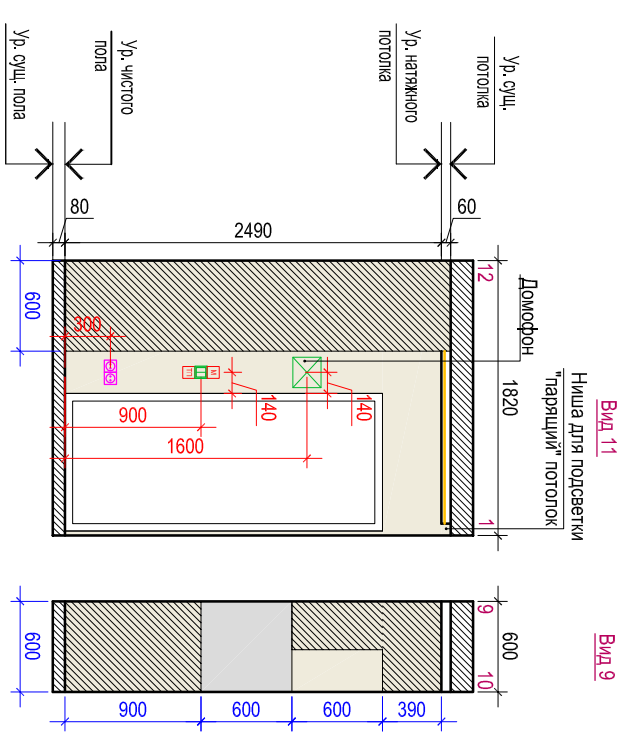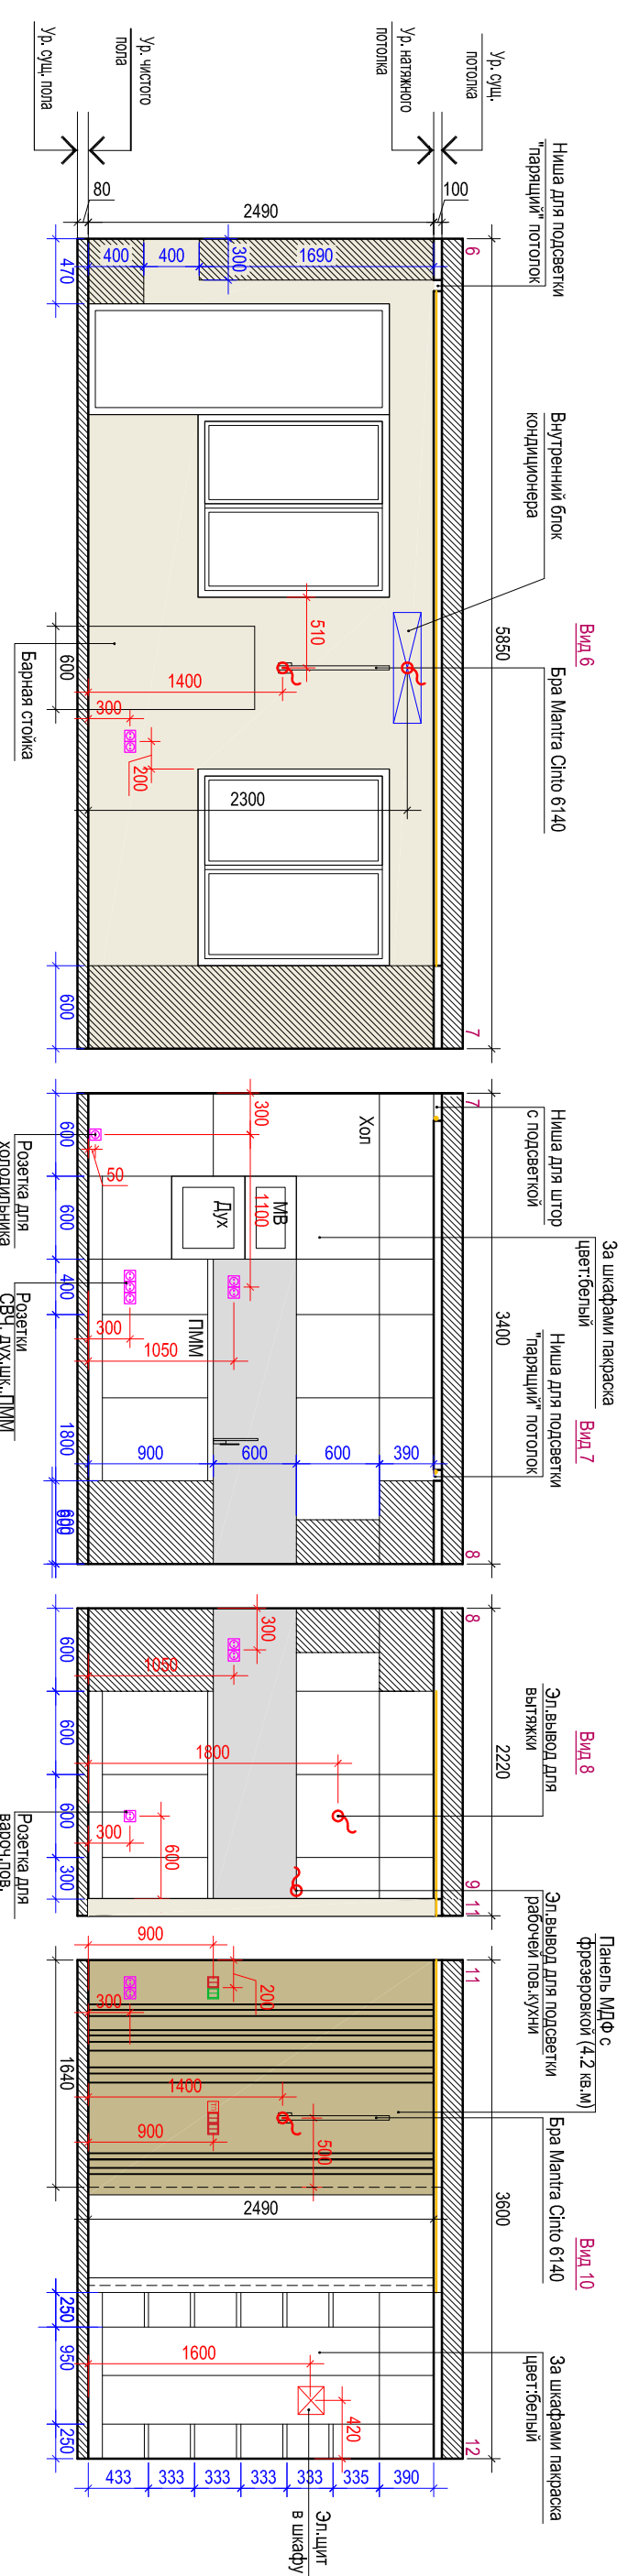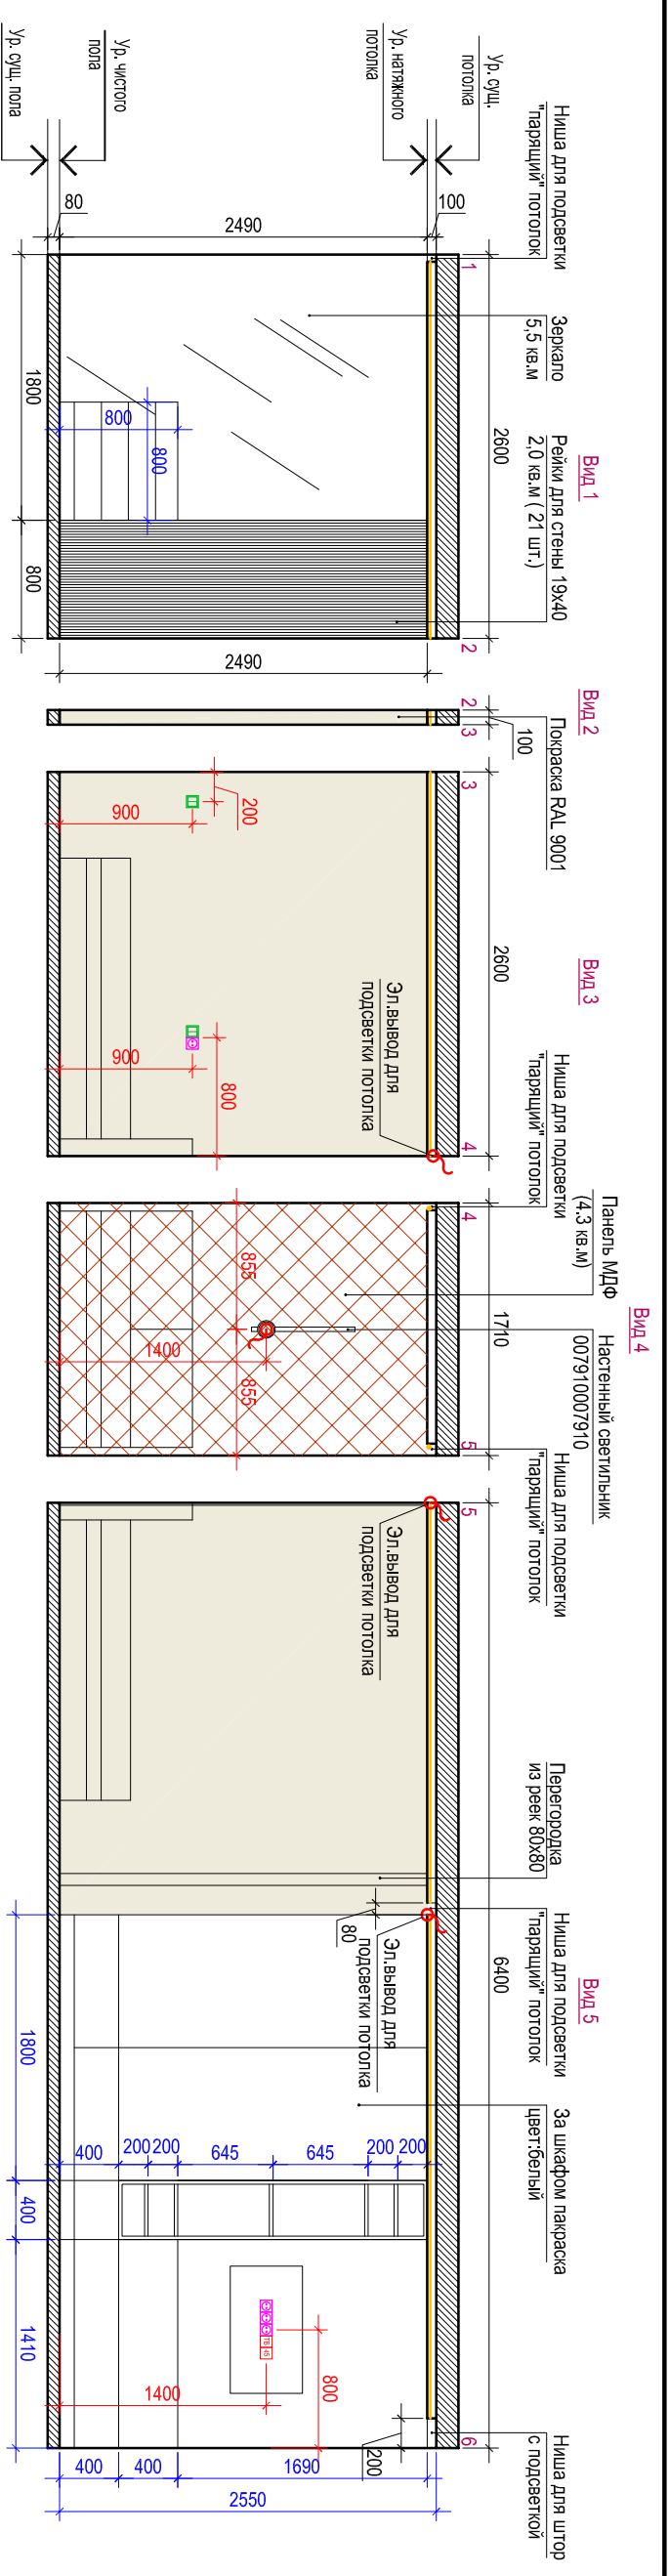

Условные обозначения:

- -выключатель двухклавишный проходной
- -выключатель одноклавишный проходной
- -выключатель двухклавишный
- -выключатель одноклавишный
- -розетка
- -розетка влагозащитенная
- -розетка телевизионная
- -розетка компьютерная (RJ 45)
- -терморегулятор теплого пола
- -мастервыключатель- выключить все
- ⚡ -электровывод провода






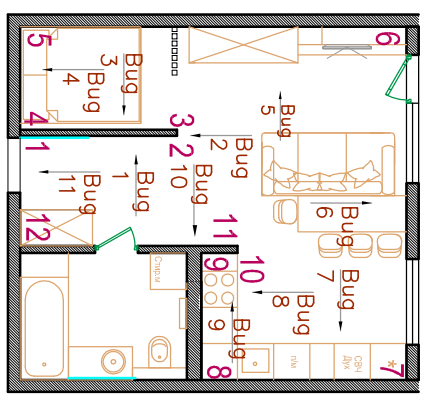


- -Покраска RAL 9001 (26.5 кв.м)
- -Покраска цвет. белый (14.4 кв.м)
- -Керамогранит (2.9 кв.м)





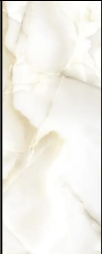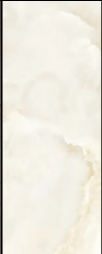

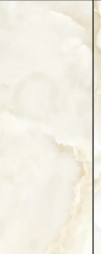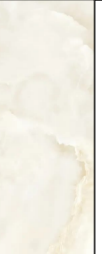Подп.		Дата		Развертка стен комнаты	
Стация	Лист	Листов			
	8				

Спецификация отделочных материалов

Спецификация осветительных приборов

Помещение	Поверхность	Наименование материала	Производитель/ поставщик	Кол-во	Ед. изм.	Примечание
Комната + лоджия	Пол	Керамогранит Arcadia Serapisa Ripno Олух 60x120 см полированный цвет бежевый Арт. 84855261	Leroy Merlin	20.8	кв.м	
		Керамогранит Arcadia Serapisa Office Pearl 60x60 см глянцевый цвет перламутровый Арт. 84855267	Leroy Merlin	20.8	кв.м	
		Ламинат "Дуб Оксфорд" Водостойкость 48 час 33 класс толщина 10 мм с факсой Арт. 88109555	Leroy Merlin	17.7	кв.м	
		Плинтус напольный МДФ 8 см цвет белый. Перекрасить акридной краской цвет: RAL9001	Leroy Merlin	9.4	пог.м	
		Потолок Натяжной Цвет:белый матовый		37.7	кв.м	
		Светодиодная лента (пересчитать кол-во по факту)		27.5	пог.м	включая подсветку кухонной зоны
		водоразбавляемая краска для стен и потолков цвет: RAL 9001		26.5	кв.м	
		водоразбавляемая краска для стен и потолков цвет: белый		14.4	кв.м	
		Керамогранит Arcadia Serapisa Ripno Олух 60x120 см полированный цвет бежевый Арт. 84855261	Leroy Merlin	2.9	кв.м	
		Керамогранит Arcadia Serapisa Office Pearl 60x60 см глянцевый цвет перламутровый Арт. 84855267	Leroy Merlin		кв.м	
Санузел	Пол	Панель МДФ Wand der Welt Status Латте 2700x301x6 мм (в комплекте 3 шт.)	Строительные материалы во Владивостоке ул. Светланская,13	3	компл.	
		Стеновая панель МДФ Wand der Welt President Дуб натуральный(7 шт. в ул)	Строительные материалы во Владивостоке ул. Светланская,13	1	ул.	
		Рейки для перегородки 80x80x2550 цвет: белый	Строительные материалы во Владивостоке ул. Светланская,13	7	шт.	
		Рейки для стен 35x16x2700 МДФ цвет: дуб сонома		12	шт.	
		Керамогранит Arcadia Serapisa Office Pearl 60x60 см глянцевый цвет перламутровый Арт. 84855267	Leroy Merlin	5.0	кв.м	
		Потолок Натяжной Цвет:белый матовый		5.9	кв.м	
		Керамогранит Arcadia Serapisa Ripno Олух 60x120 см полированный цвет бежевый Арт. 84855261	Leroy Merlin	16.0	кв.м	
		Керамогранит Esima AMO2 19.4x120 неполированный цвет коричневый Арт. 84241062	Leroy Merlin	5.1	кв.м	
				22	шт.	

Пом.	Наименование	Габариты (ВхШхГ)	Производитель/ поставщик	Кол-во шт.	Примечание
Комната + лоджия	Трековый светильник ЭЛЕКТРОSTANDARD 85016/01 a057437 Цвет: черный Арт.90644473	D=800; H=135	Leroy Merlin	15	
	Трековый шинопровод -14,7пог.м Арт.90282171				
	Светильник подвесной светодиодный EUROSVET 90264/3 Collars a058976 Цвет: черный Арт. 90499770	D=800; H=135	Leroy Merlin	1	
0.3	Настенный светильник светодиодный ODEON LIGHT 4335_18WG FILLINI Цвет: золото Арт. 91113608	H=1000	Leroy Merlin	3	
	Светодиодный точечный встраиваемый Maytopi DL016-6-12W Водостойкий Арт. 93877525	D=170	Maytopi/ Leroy Merlin	4 +3 на лоджию	

Дизайнер		Подп.	Дата	Спецификация отделочных материалов Спецификация осветительных приборов	Стация	Лист	Листов
Проектировщик						9	
Визуализатор							





